

Auszug aus den Geobasisinformationen

Liegenschaftskarte

VAN VOLXEM

DEHENSTR. 2

54459 WILTINGEN/SAAR

TEL + 49 (0) 6501 16510

FAX + 49 (0) 6501 13106



Rheinland-Pfalz


VERMESSUNGS- UND
KATASTERAMT
WESTEIFEL-MOSEL

Hergestellt am 10.03.2017

Flurstück: 68
Flur: 35
Gemarkung: Wiltingen

Gemeinde: Wiltingen
Landkreis: Trier-Saarburg

Im Viertheil 24
54470 Bernkastel-Kues

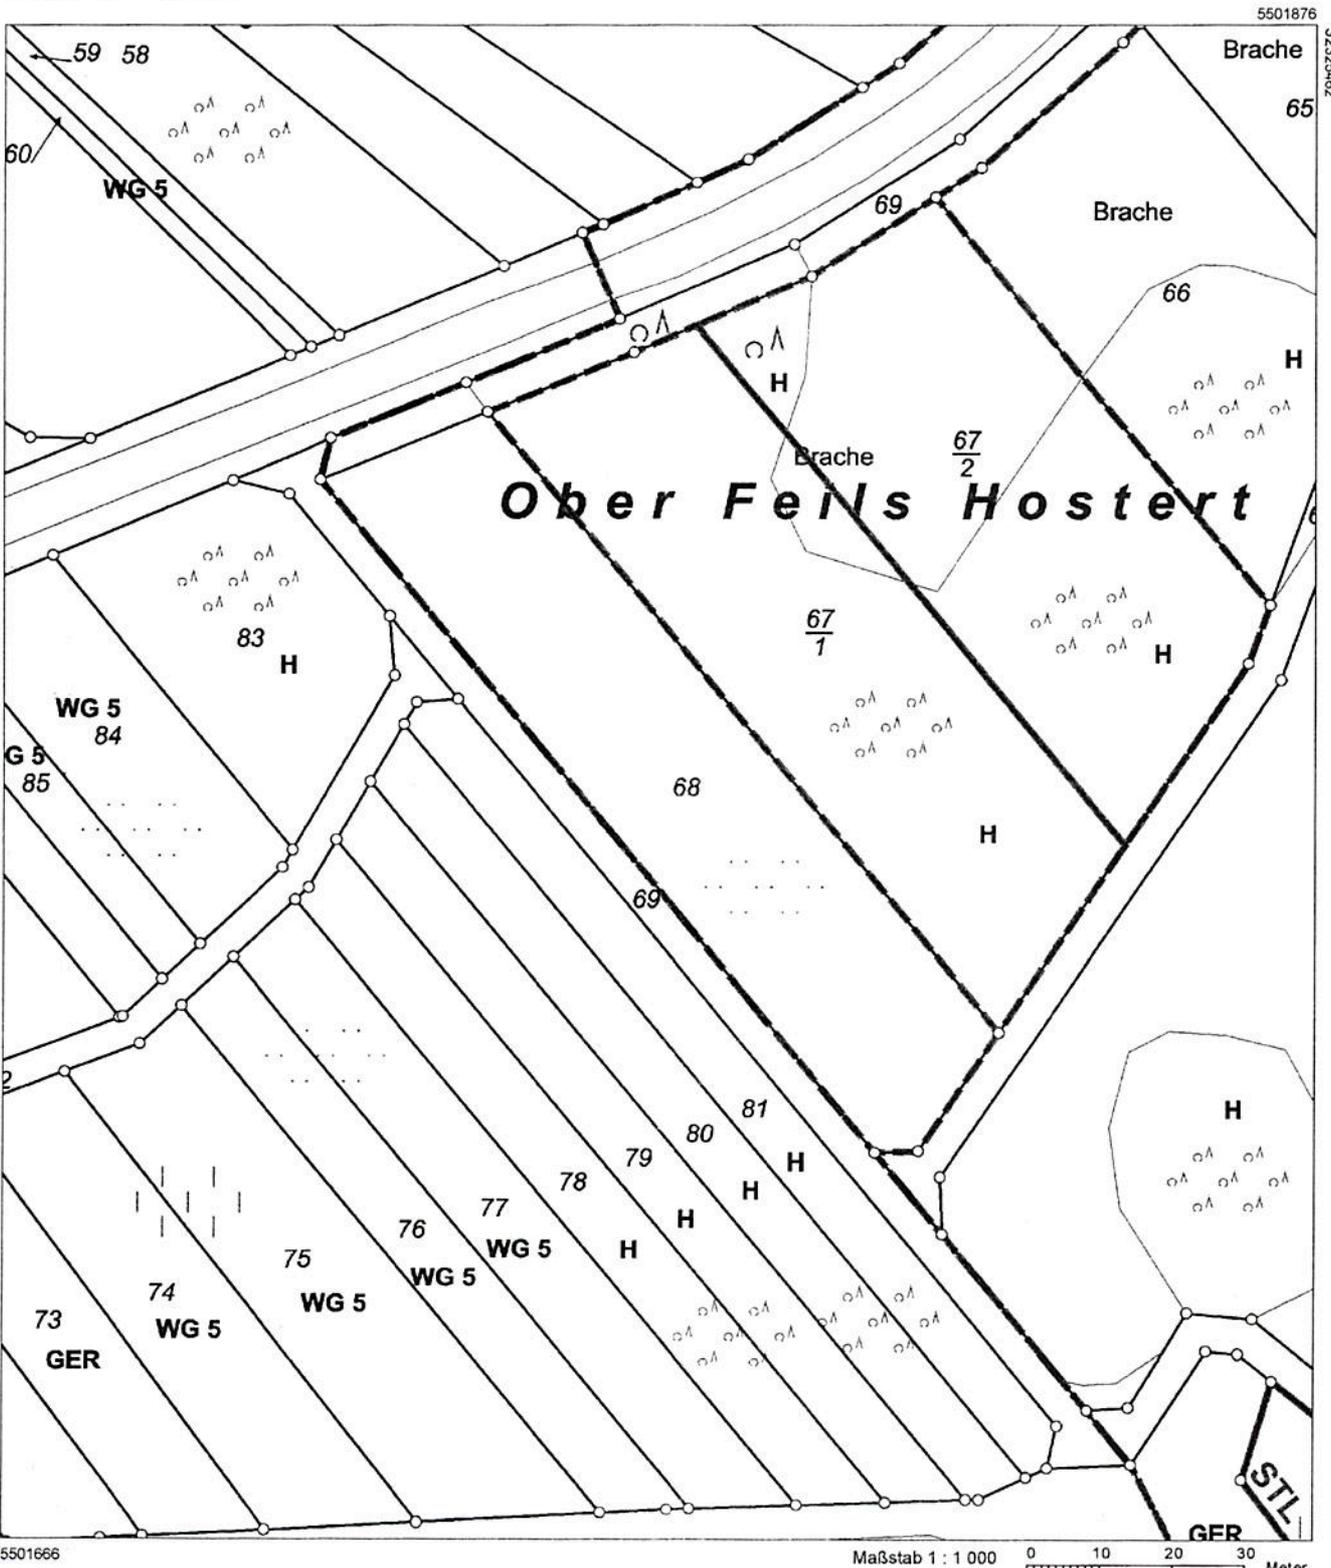

Vervielfältigungen für eigene Zwecke sind zugelassen. Eine unmittelbare oder mittelbare Vermarktung, Umwandlung oder Veröffentlichung der Geobasisinformationen bedarf der Zustimmung der zuständigen Vermessungs- und Katasterbehörde (§ 12 Landesgesetz über das amtliche Vermessungswesen).

Hergestellt durch Verbandsgemeindeverwaltung Konz.
Befugnis am 28.02.2012 eingeräumt durch Vermessungs- und Katasteramt Trier.