




Hergestellt am 10.02.20

Flurstück: 252/1  
Flur: 5  
Gemarkung: Wasserliesch

Landkreis:

Wasserliesch  
Trier-Saarburg

Im Viertel 24  
54470 Berncastel-Kues

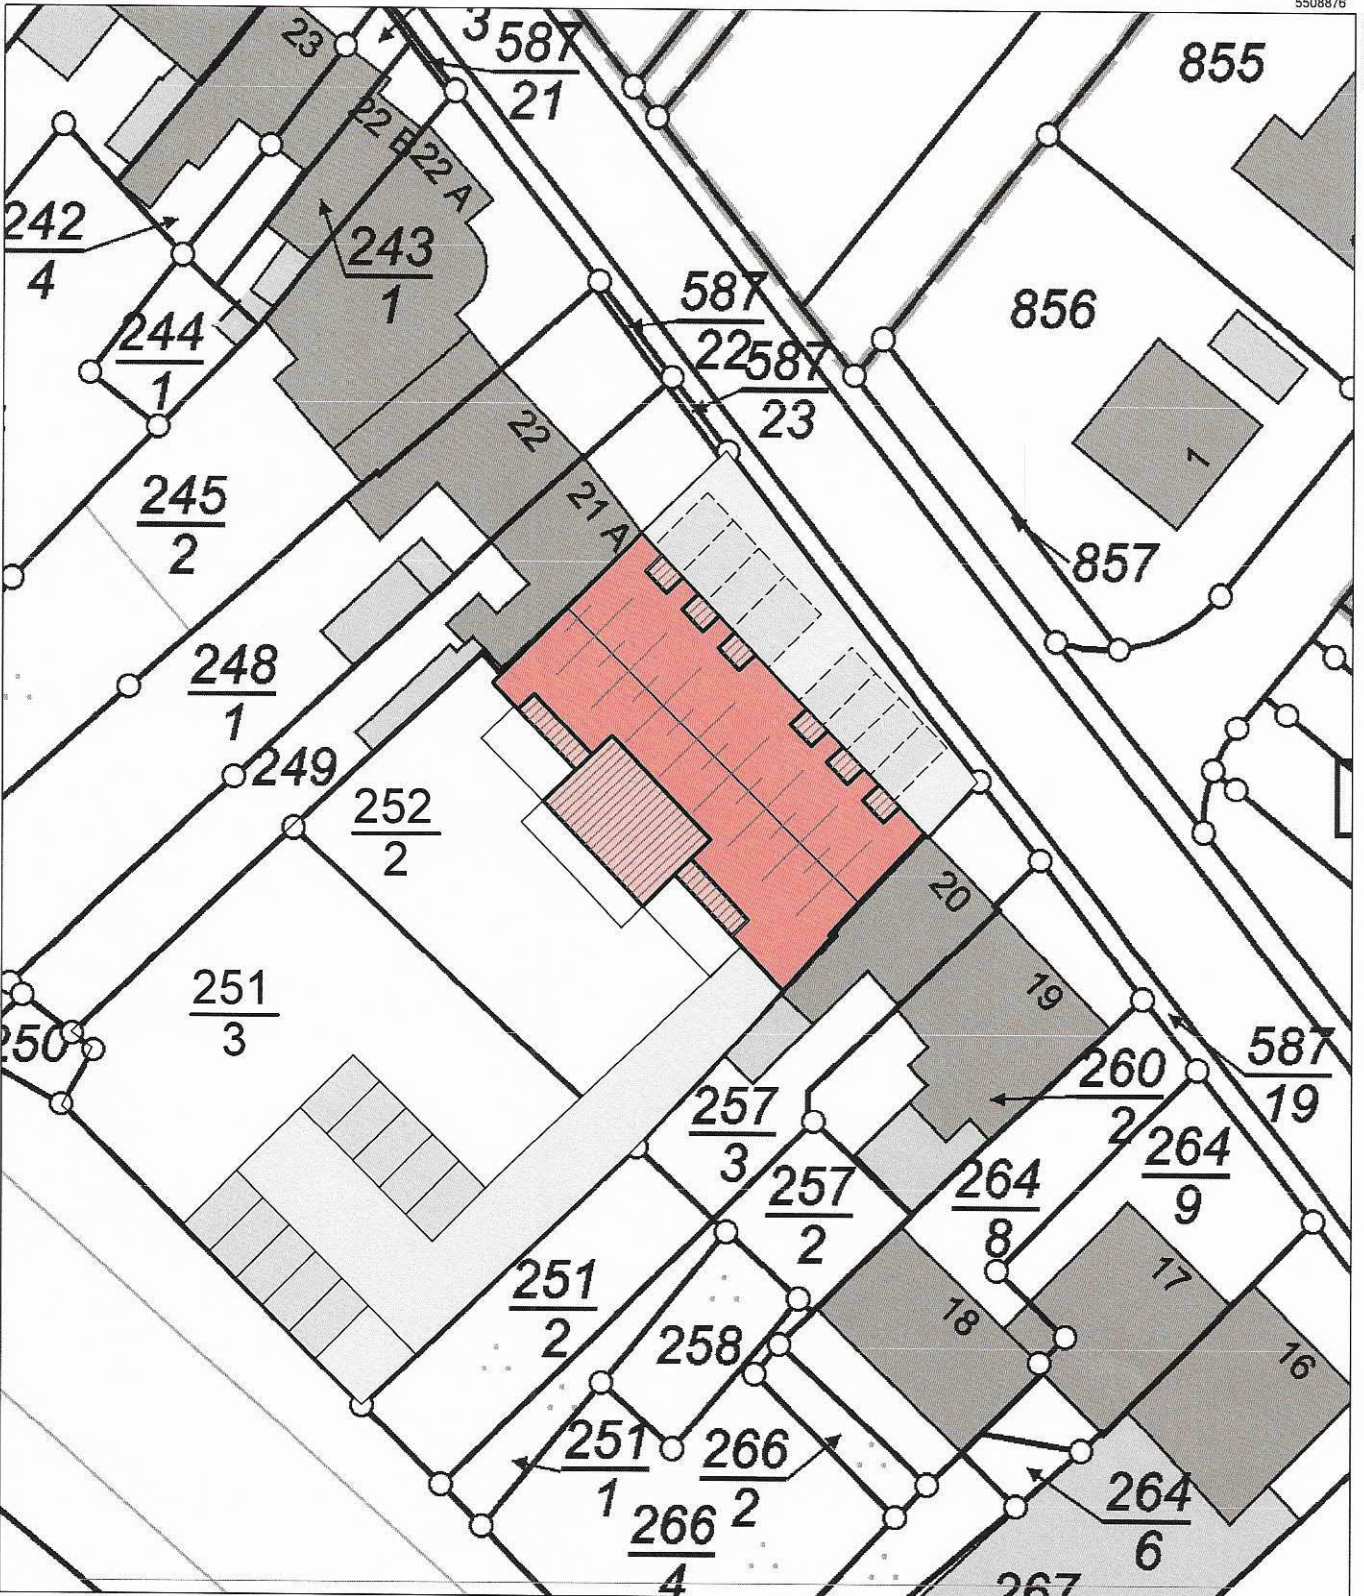


5508876

3 2 3 2 8 8 9

3 2 3 2 7 1 9

5508771

Maßstab 1 : 500

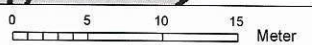

Vervielfältigungen für eigene Zwecke sind zugelassen. Eine unmittelbare oder mittelbare Vermarktung, Umwandlung oder Veröffentlichung der Geobasisinformationen bedarf der Zustimmung der zuständigen Vermessungs- und Katasterbehörde (§12 Landesgesetz über das amtliche Vermessungswesen).  
Hergestellt durch das Vermessungs- und Katasteramt Westeifel-Mosel.