




Hergestellt am 18.06.2021

Flurstück: 580/41
Flur: 13
Gemarkung: Wasserliesch


Gemeinde: Wasserliesch
Landkreis: Trier-Saarburg

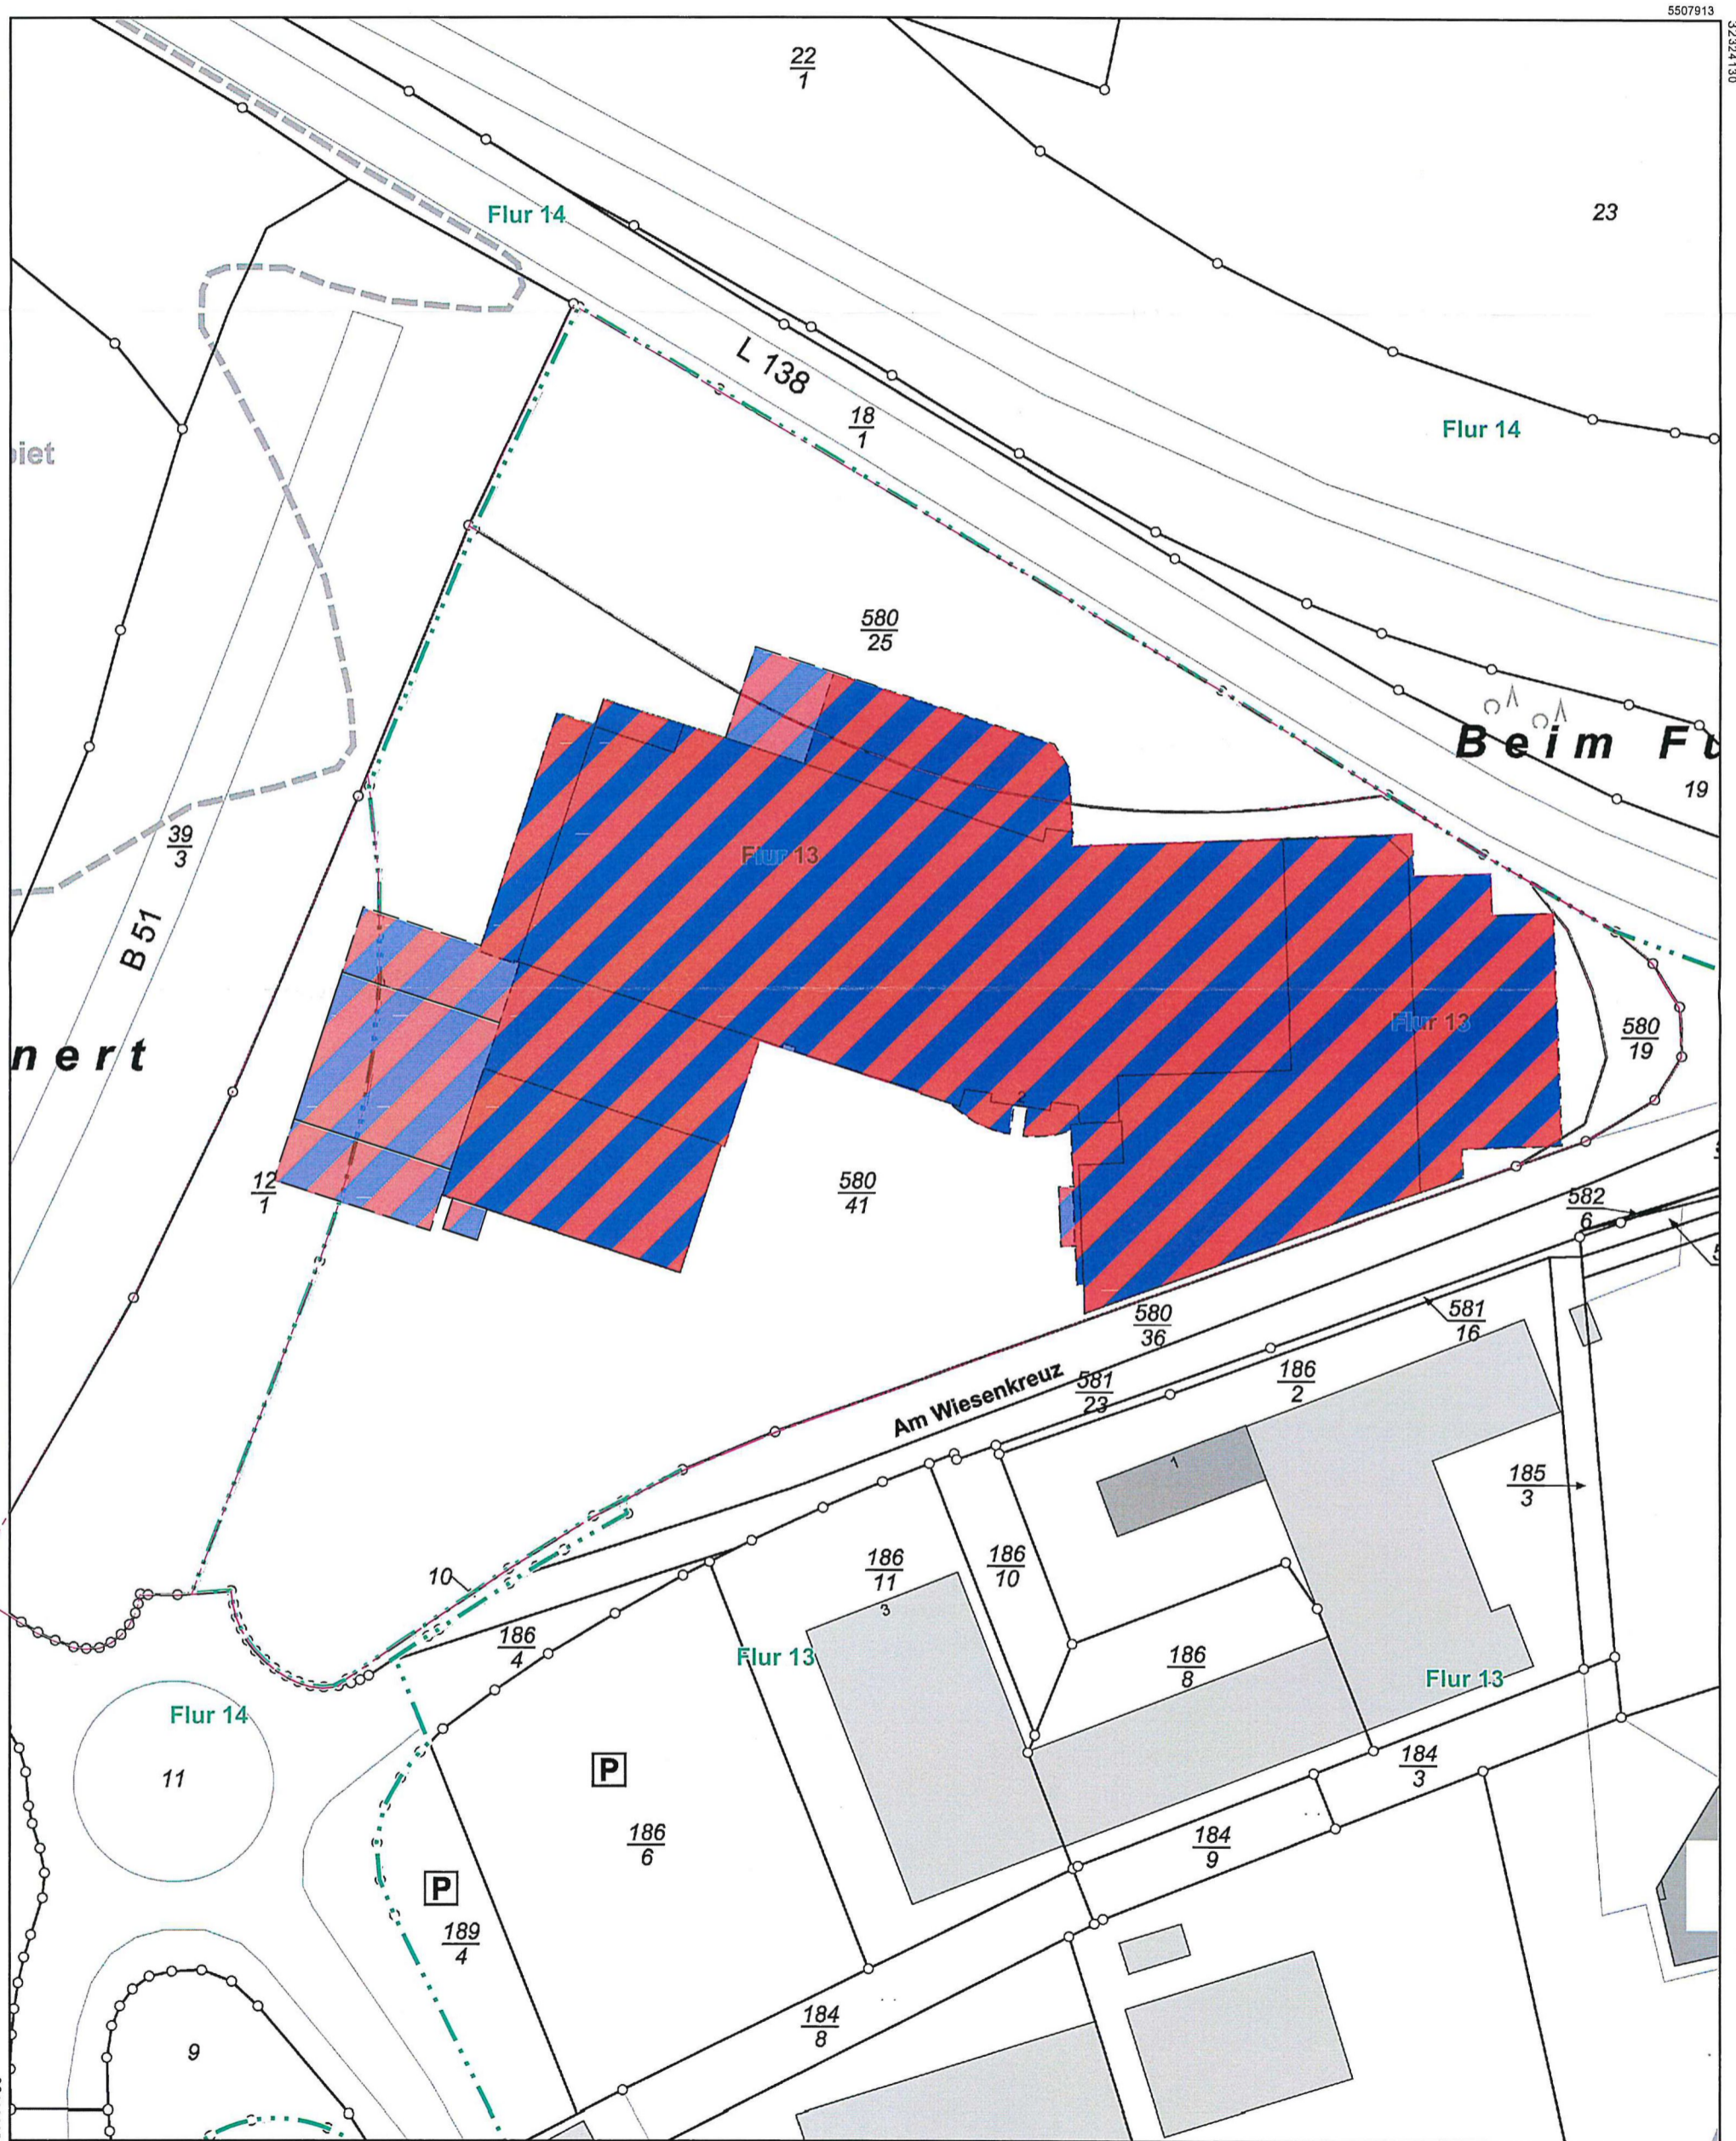

32323865

5507583

Maßstab 1 : 1 000

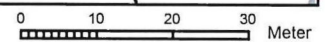

Vervielfältigungen für eigene Zwecke sind zugelassen. Eine unmittelbare oder mittelbare Vermarktung, Umwandlung oder Veröffentlichung der Geobasisinformationen bedarf der Zustimmung der zuständigen Vermessungs- und Katasterbehörde (§12 Landesgesetz über das amtliche Vermessungswesen).
Hergestellt durch das Vermessungs- und Katasteramt Westeifel-Mosel.