


# Straßenquerschnitt - Bushaltestelle

nach RStO 12 (20); Kap. 2.5.2; Bk 1,8


Schnitt A-A

Stat. 0+030.000

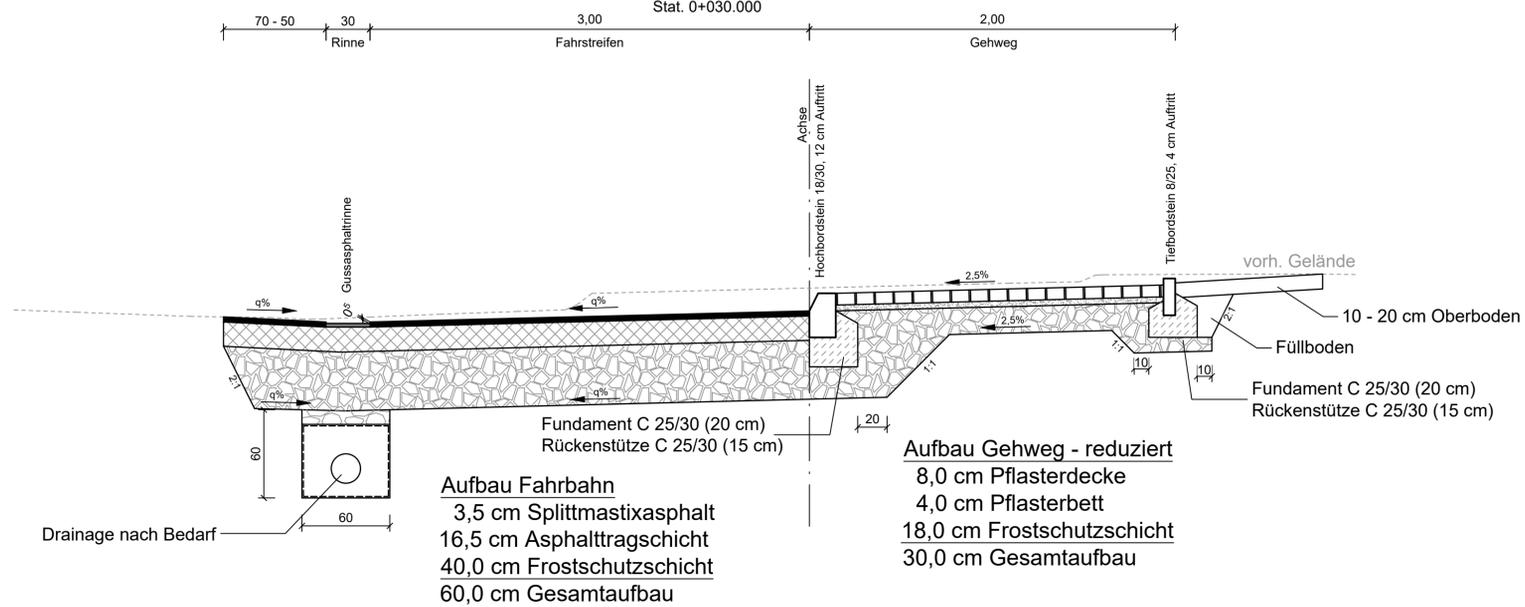


Schnitt B-B

Stat. 0+050.000

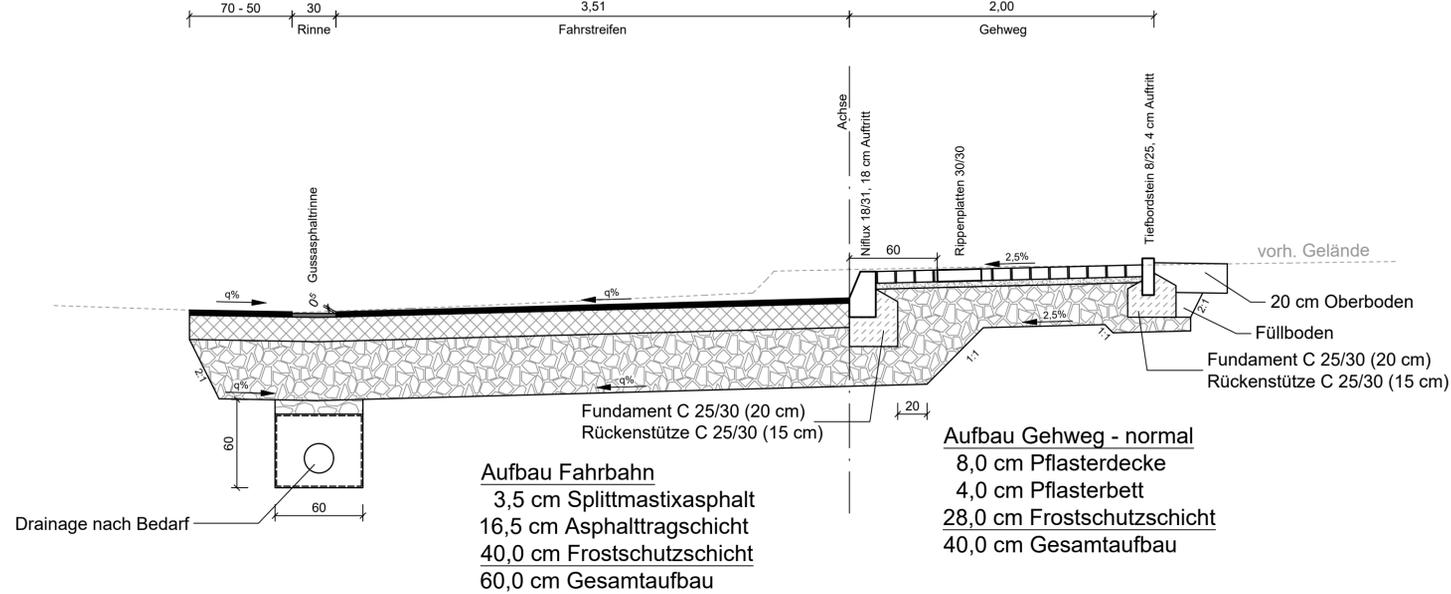

Schnitt C-C

Stat. 0+070.000

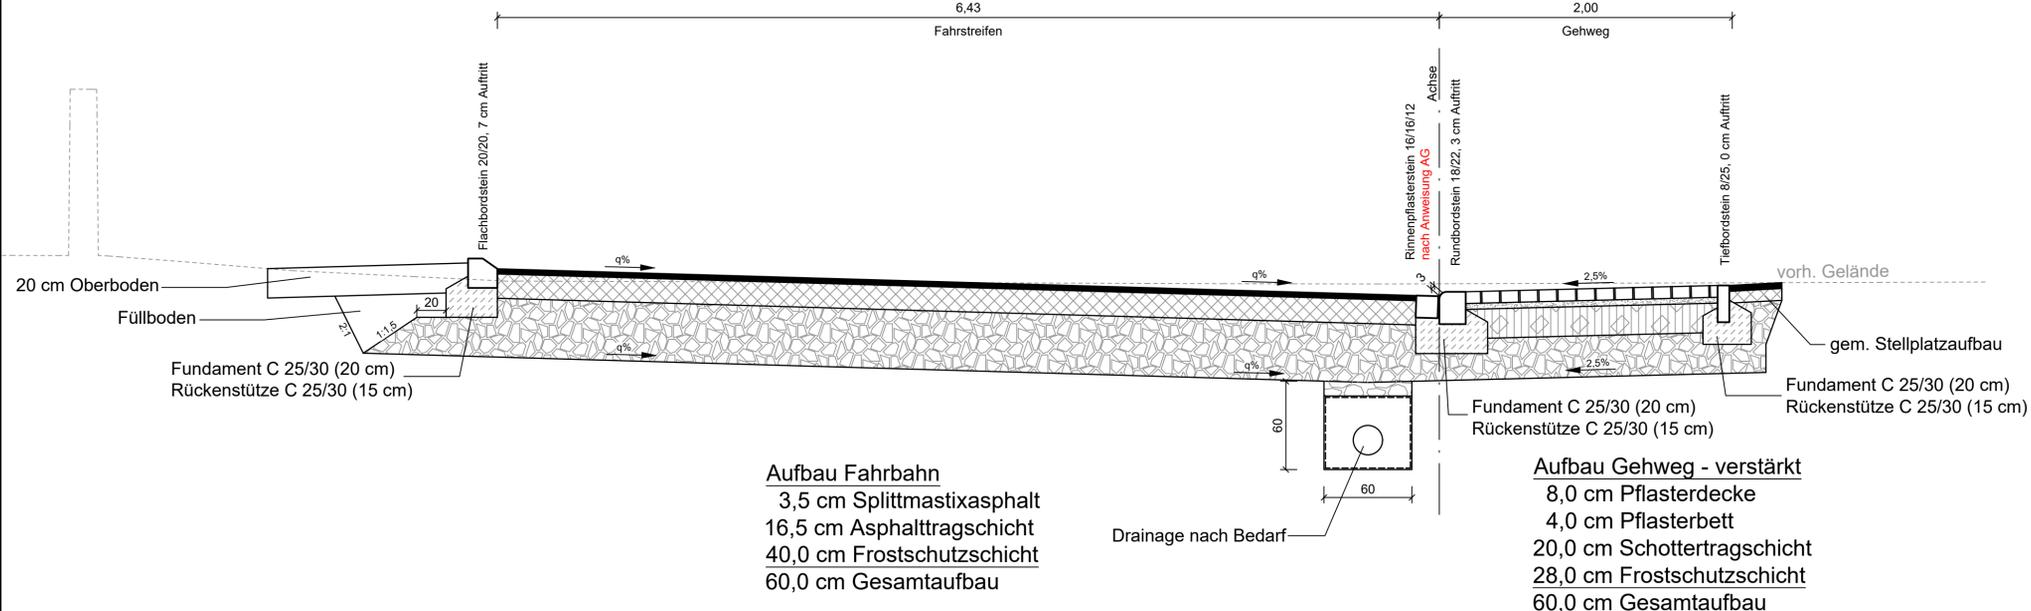

c			
b			
a			
Nr.	Art der Änderung	Datum	Name

Entwurfsbearbeitung:		Projekt-Nr.:	
	V - KON Ingenieure GmbH Im Hasar 9 54439 Saarburg Tel.: 06581 997656 www.v-kon-ing.de	Datum	Zeichen
		bearbeitet: 21.04.2023	C. Piskol
		gezeichnet: 21.04.2023	P. Dostert
		geprüft: 21.04.2023	
		Dateiname: 201116-12-004001.dwg	

Entwurfsbearbeitung:		Datum		Name	
	Kreisverwaltung Trier-Saarburg Willy-Brandt-Platz 1 54290 Trier Tel.: 0651/715-0 Fax: 0651/715-200	bearbeitet:			
		gezeichnet:			
		geprüft:			

## VORENTWURF

Bauherr:	Unterlage: 14	Blatt-Nr.: 1
	<b>Regelquerschnitt</b>	
PROJIS-Nr.:	AZ: 22131022	Maßstab: 1 : 25

<b>Grundschule St. Martin und Don Bosco-Schule Wiltingen</b>	
Anlegung einer Buswendespur mit Umbau einer behindertengerechten Bushaltestelle	
aufgestellt: Trier, den .....	
..... Geschäftsbereichsleiter	