Auszug aus den Geobasisinformationen

Liegenschaftskarte

Rheinland-Pfalz
VERMESSUNGS- UND
KATASTERAMT
WESTEIFEL-MOSEL

Hergestellt am 07.11.2018

Flurstück:	224/3	Gemeinde:	Wasserliesch
Flur:	4	Landkreis:	Trier-Saarburg
Gemarkung:	Wasserliesch		

Im Viertheil 24
54470 Bernkastel-Kues

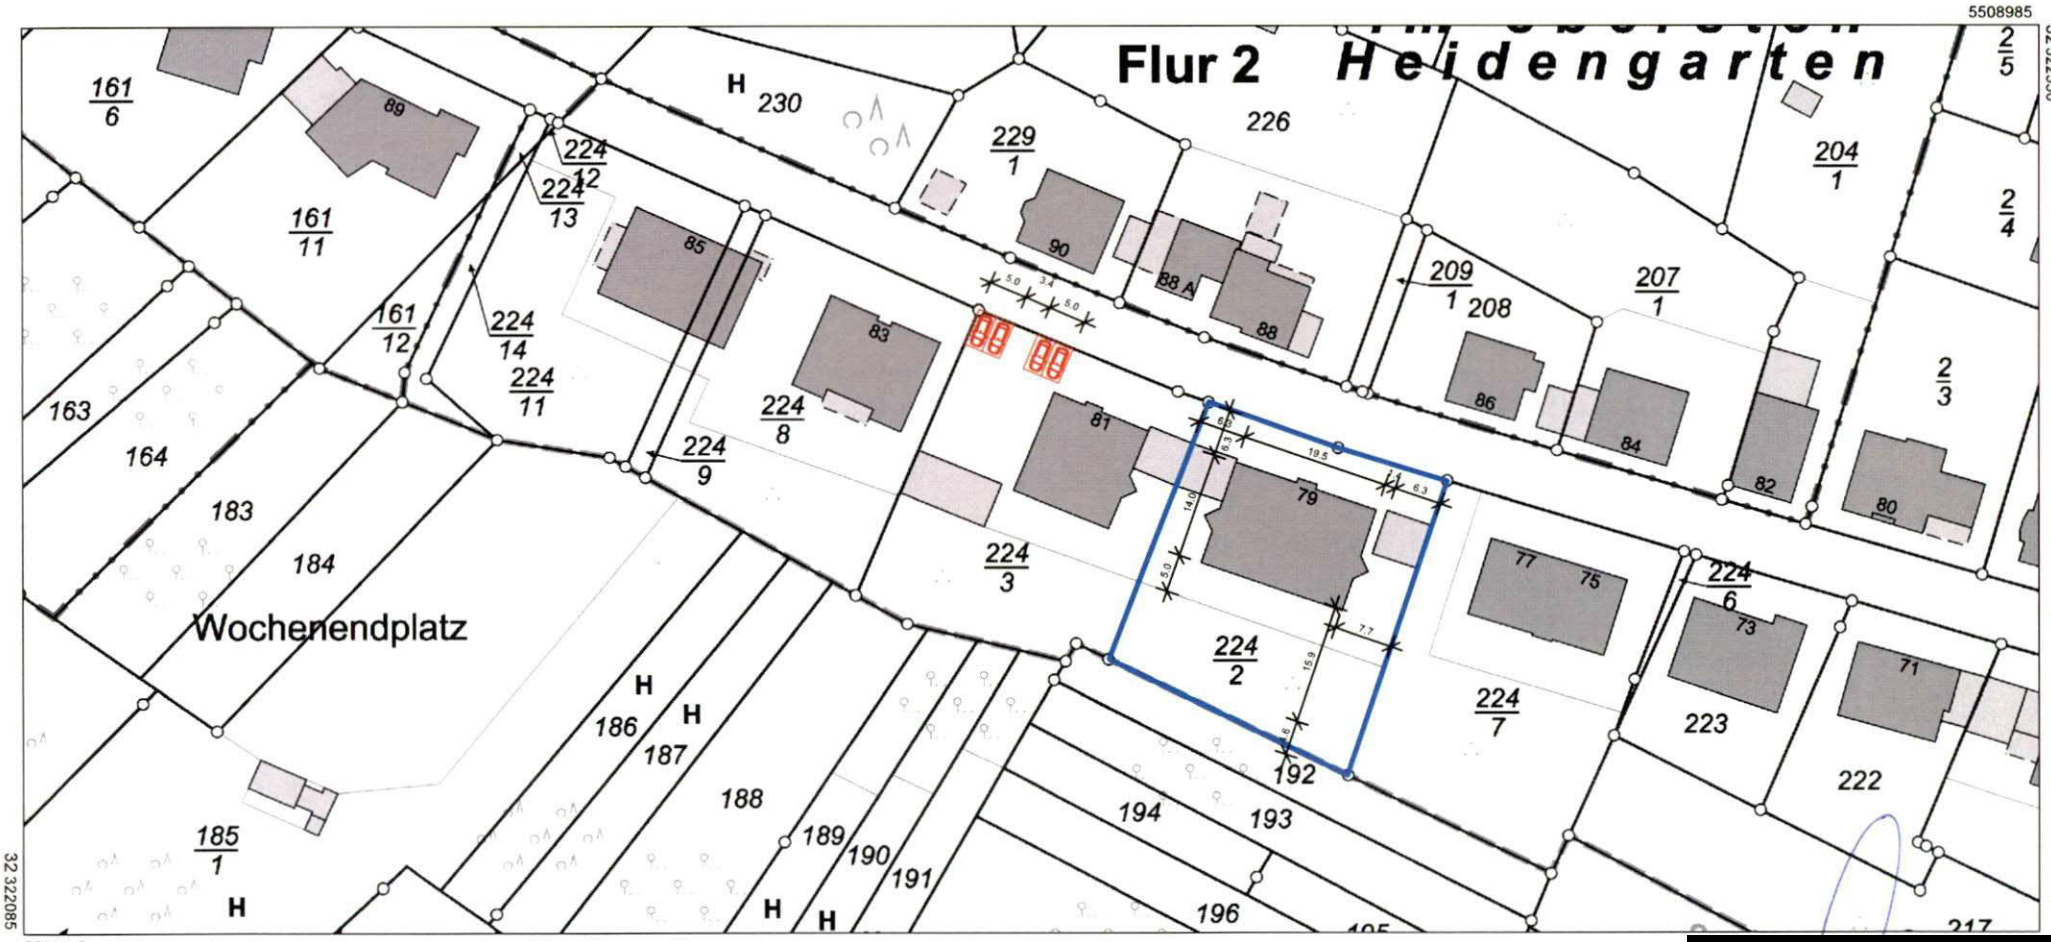

Maßstab 1 : 1 000

Vervielfältigungen für eigene Zwecke sind zugelassen. Eine unmittelbare oder mittelbare Vermarktung, Umwandlung oder Veröffentlichung der Geobasisinformationen bedarf der Zustimmung der zuständigen Vermessungs- und Katasterbehörde (§12 Landesgesetz über das amtliche Vermessungswesen).

Hergestellt durch das Vermessungs- und Katasteramt Westeifel-Mosel.

[redacted]