


Anlage zur Niederschrift

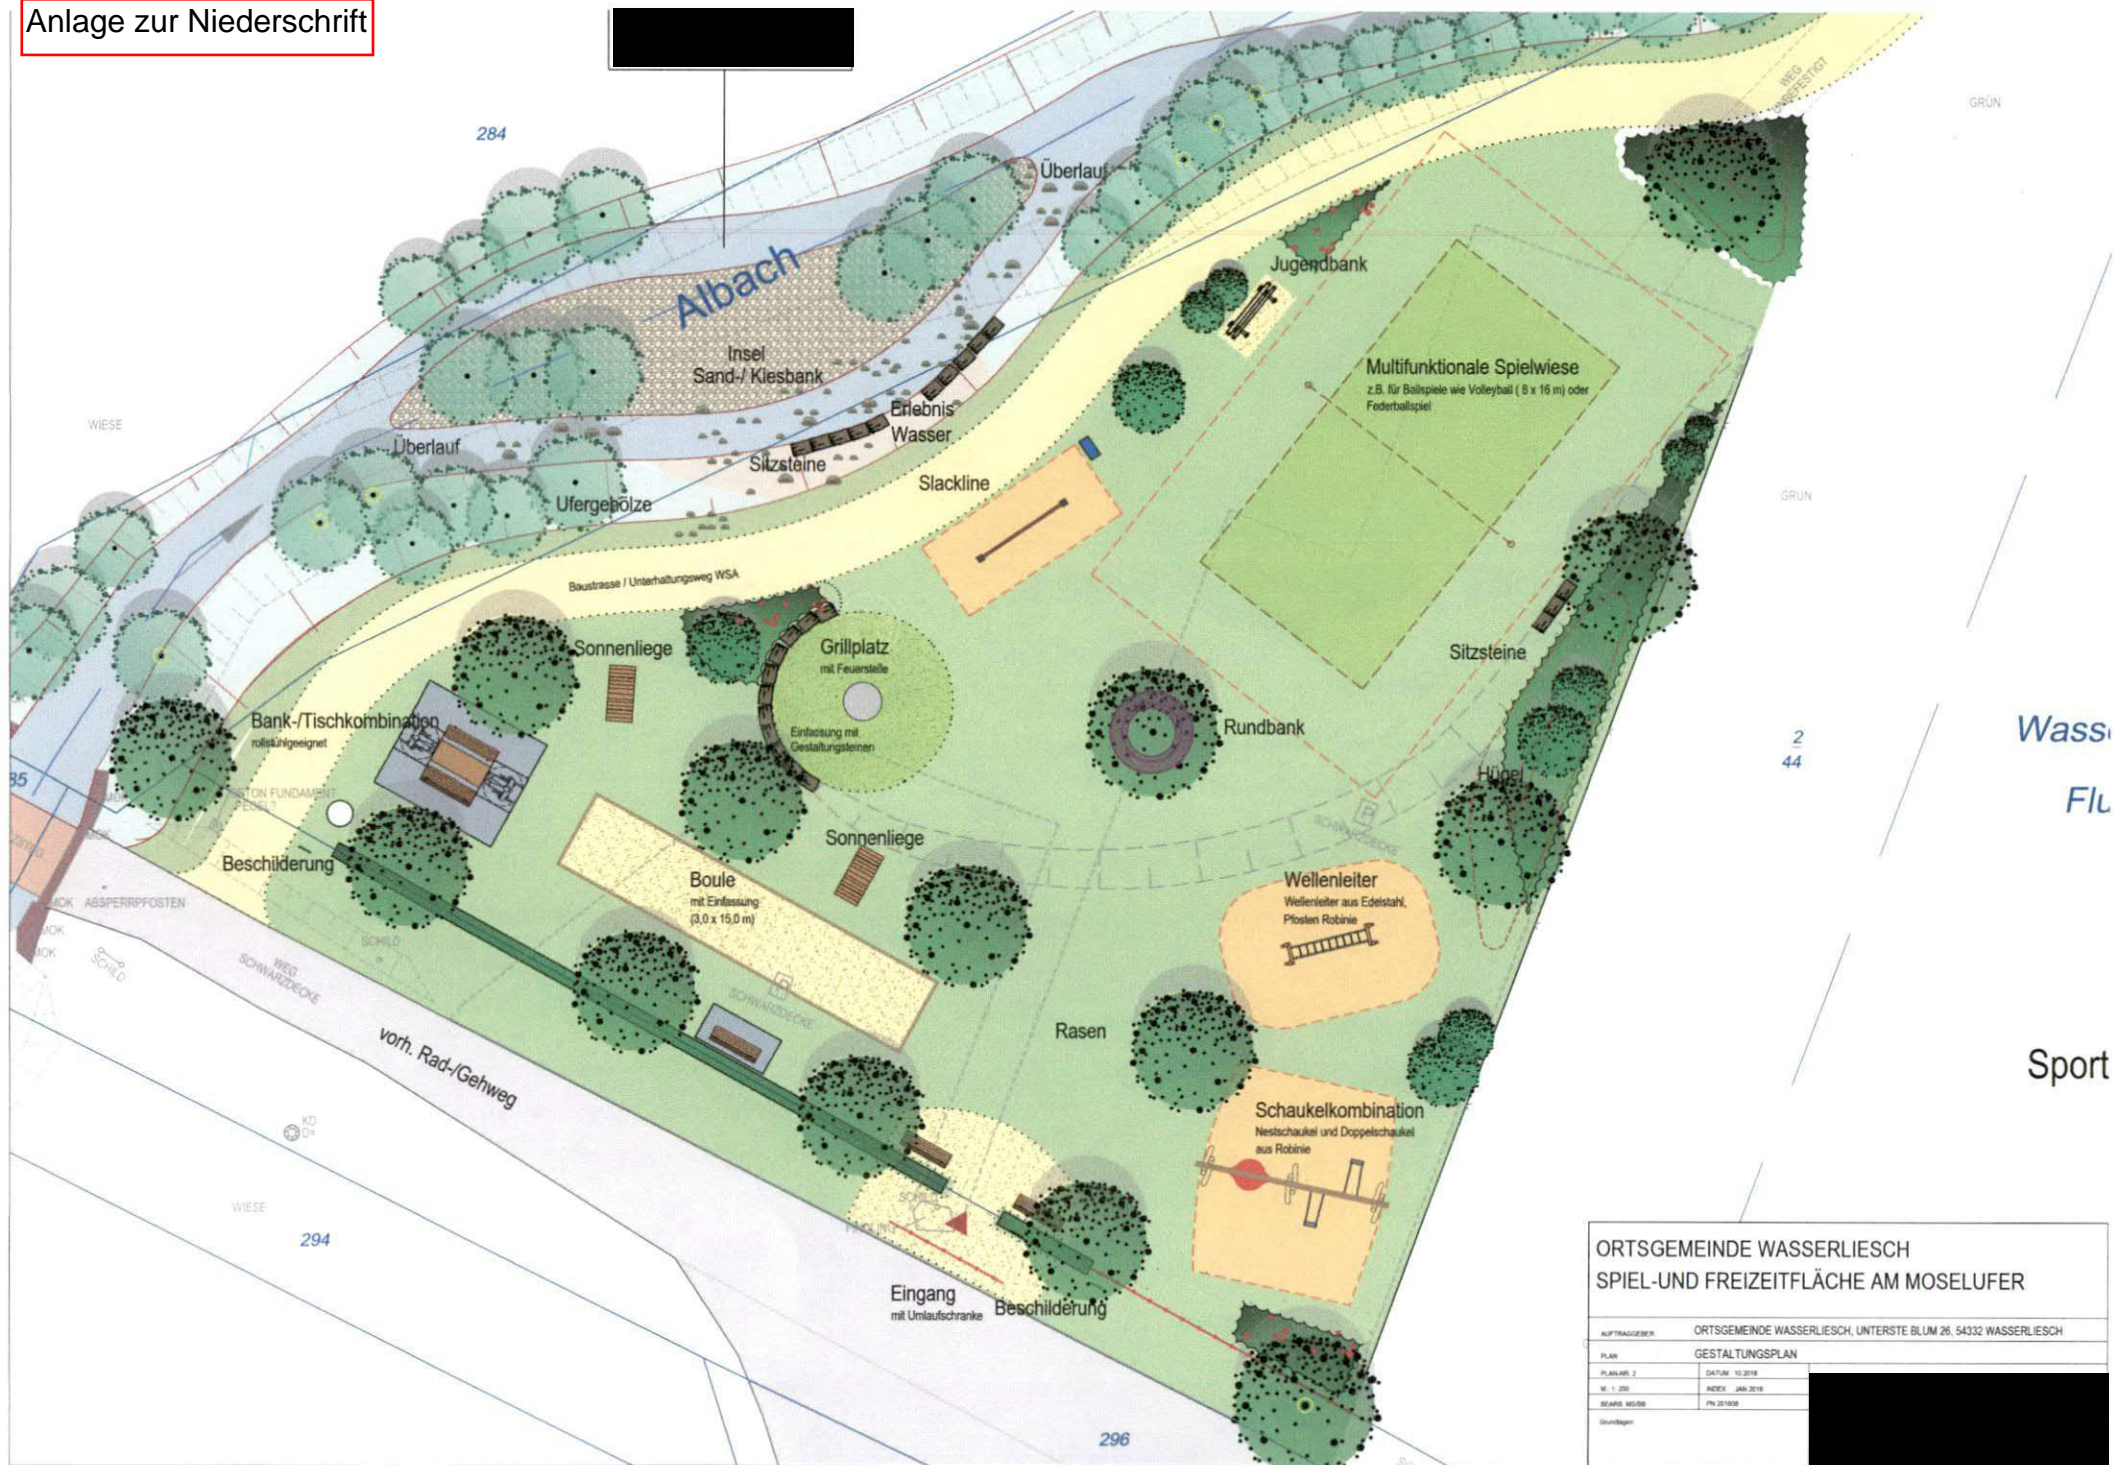

ORTSGEMEINDE WASSERLIESCH  
SPIEL-UND FREIZEITFLÄCHE AM MOSELUFER

|               |   |          |  |
|---------------|---|----------|--|
| AUFTRAGGEBER  | ORTSGEMEINDE WASSERLIESCH, UNTERSTE BLUM 26, 54332 WASSERLIESCH |          |  |
| PLAN          | GESTALTUNGSPLAN   |          |  |
| PLAN NR. 2    | DATUM   | 10.2018  |  |
| W. 1.200      | INDEX   | JUN 2019 |  |
| REARZ. 801/08 | PN  | 21/10/08 |  |
| Grundlagen:   |   |          |  |