Auszug aus den Geobasisinformationen

Liegenschaftskarte

RheinlandPfalz
VERMESSUNGS- UND KATASTERAMT WESTEIFEL-MOSEL

Hergestellt am 12.08.2020

Im Viertheil 24
54470 Bernkastel-Kues

Flurstück:	86/1	Gemeinde:	Wasserliesch
Flur:	4	Landkreis:	Trier-Saarburg
Gemarkung:	Wasserliesch (2768)		

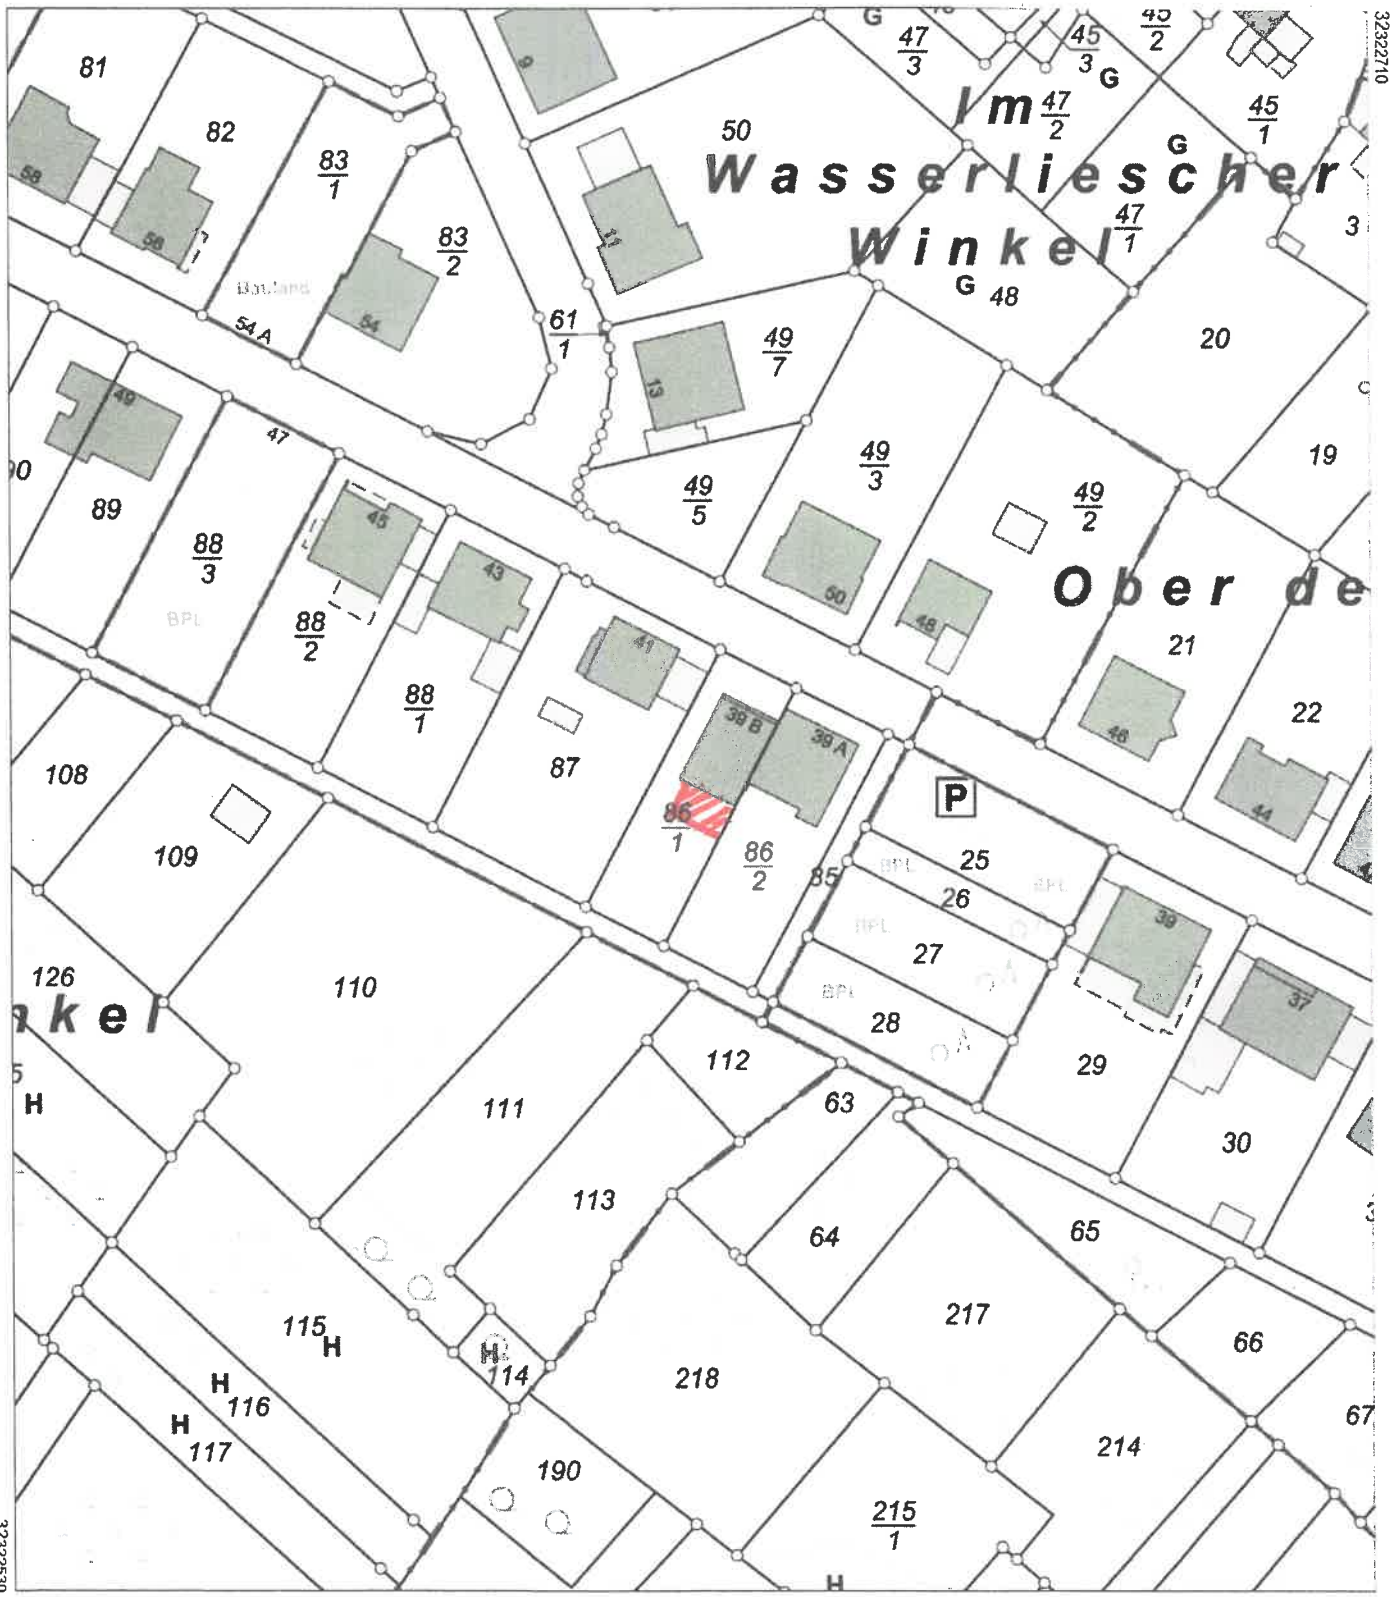

Maßstab 1 : 1 000 0 10 20 30 Meter

Vervielfältigungen für eigene Zwecke sind zugelassen. Eine unmittelbare oder mittelbare Vermarktung, Umwandlung oder Veröffentlichung der Geobasisinformationen bedarf der Zustimmung der zuständigen Vermessungs- und Katasterbehörde (§ 12 Landesgesetz über das amtliche Vermessungswesen)

Hergestellt durch Verbandgemeindeverwaltung Konz.
Befugnis am 28.02.2012 eingeräumt durch Vermessungs- und Katasteramt Trier.