

# Auszug aus den Geobasisinformationen

Liegenschaftskarte



Rheinland-Pfalz


VERMESSUNGS- UND  
KATASTERAMT  
WESTEIFEL-MOSEL

Hergestellt am 18.05.2020

Flurstück: 550/150  
Flur: 13  
Gemarkung: Wasserliesch

Gemeinde: Wasserliesch  
Landkreis: Trier-Saarburg

Im Viertel 24  
54470 Berncastel-Kues

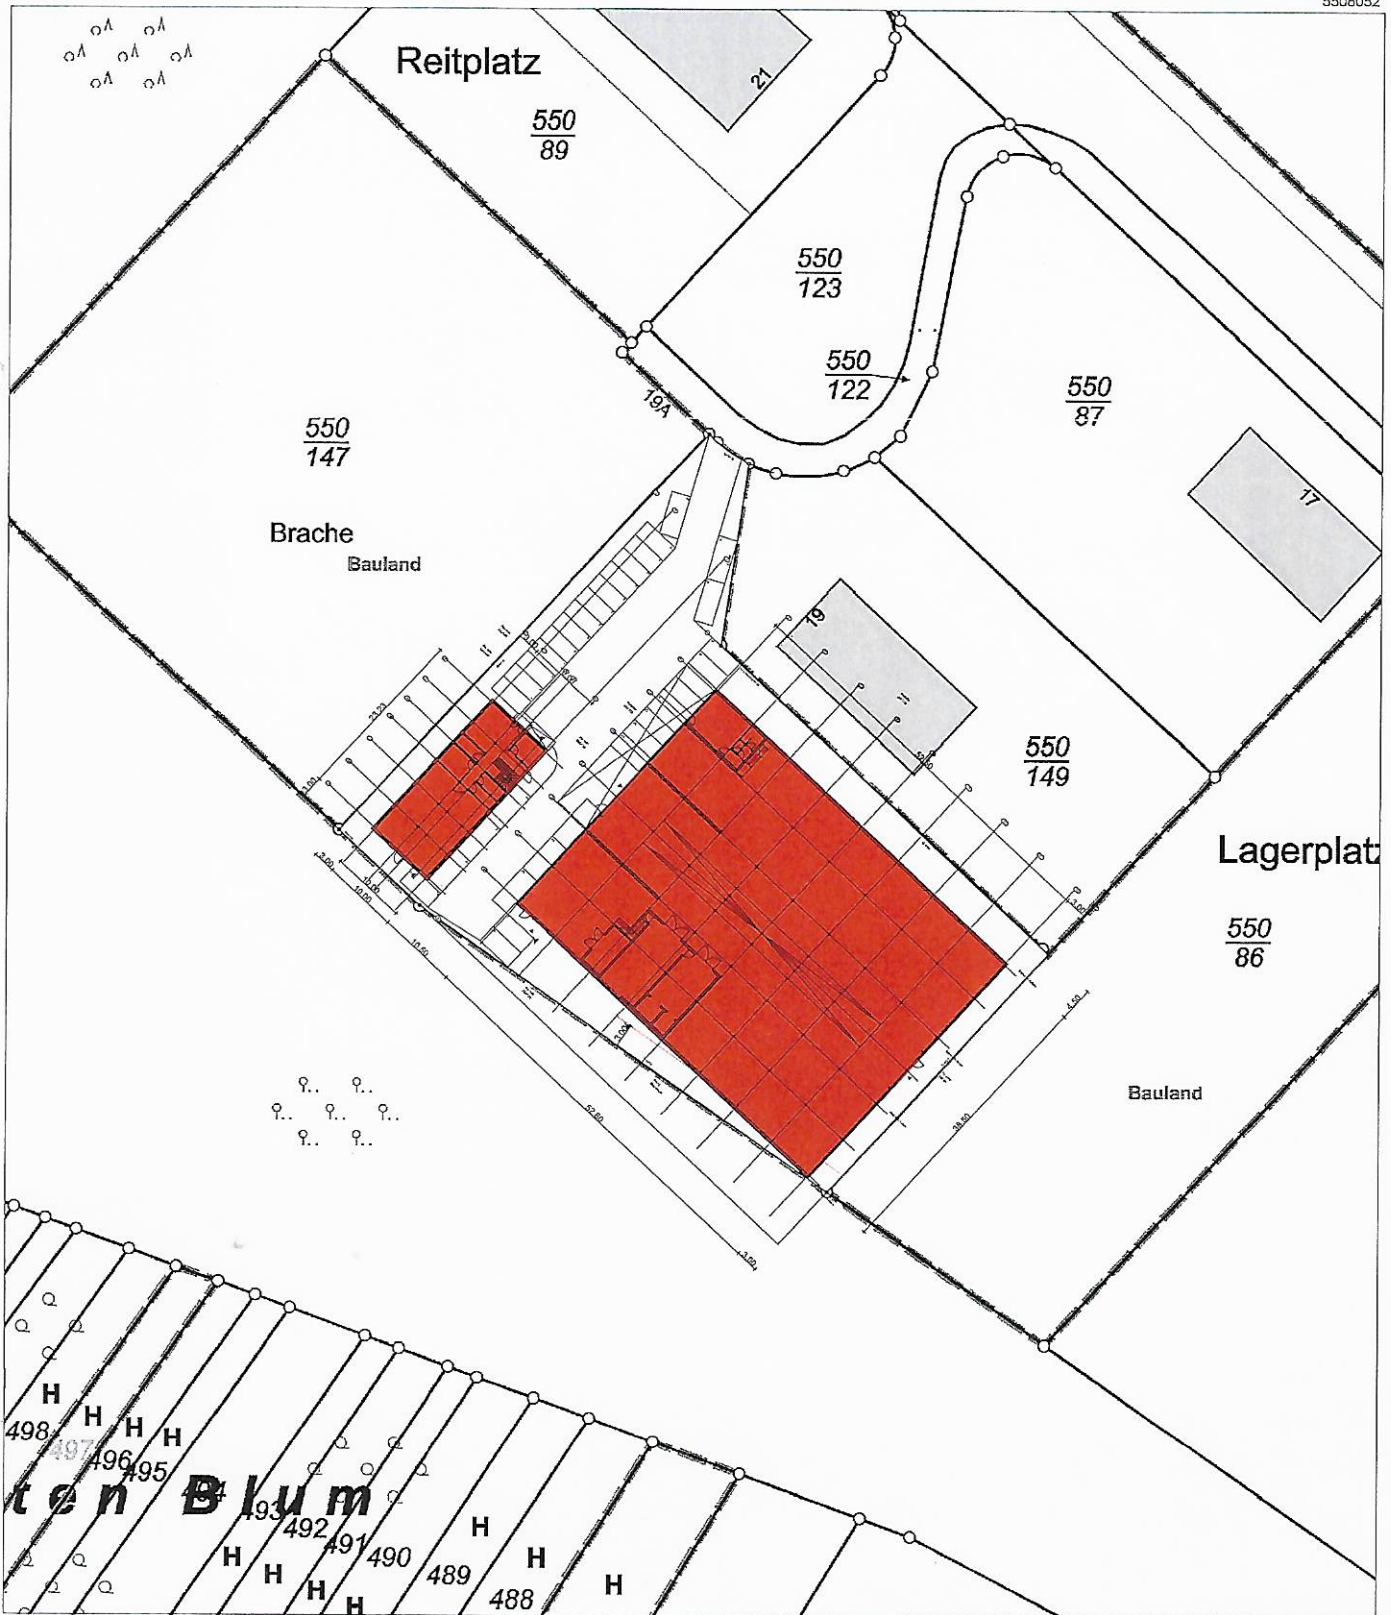


5508052

32323439

5507842

Maßstab 1 : 1 000

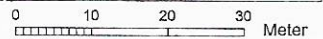

Vervielfältigungen für eigene Zwecke sind zugelassen. Eine unmittelbare oder mittelbare Vermarktung, Umwandlung oder Veröffentlichung der Geobasisinformationen bedarf der Zustimmung der zuständigen Vermessungs- und Katasterbehörde (§12 Landesgesetz über das amtliche Vermessungswesen).

Hergestellt durch das Vermessungs- und Katasteramt Westeifel-Mosel.

03.08.2020 1 : 1000