

Auszug aus den Geobasisinformationen

Liegenschaftskarte



Rheinland-Pfalz

VERMESSUNGS- UND
KATASTERAMT
WESTEIFEL-MOSEL

Hergestellt am 18.11.2020

Flurstück: 22
Flur: 5
Gemarkung: Wasserliesch

Gemeinde: Wasserliesch
Landkreis: Trier-Saarburg

Verb.-Gde.-Verw. Konz
-Bauverwaltung-


Im Viertel 24
170 Bernkastel-Kues

11. Jan. 2021

EINGEGANGEN

5508862

32322753

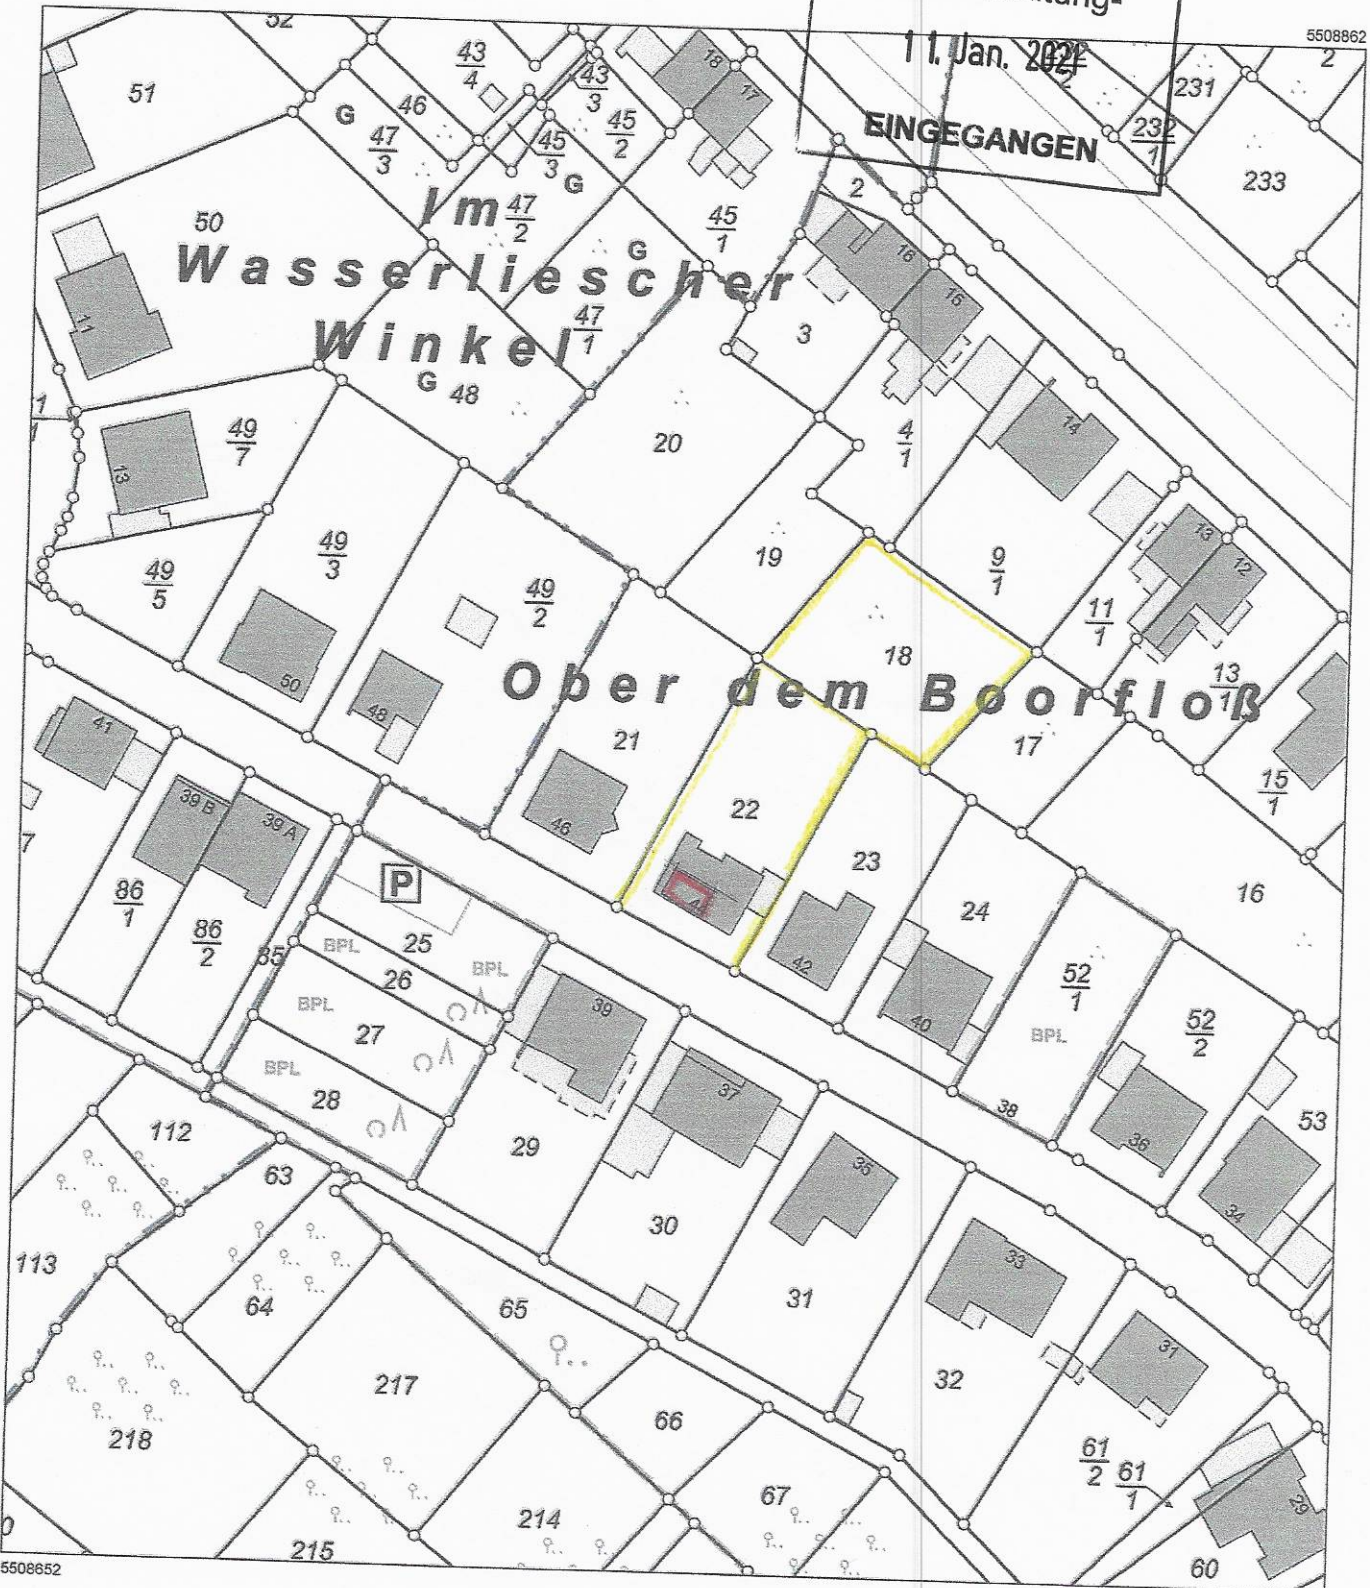

5508852

Maßstab 1 : 1 000 0 10 20 30 Meter

Vervielfältigungen für eigene Zwecke sind zugelassen. Eine unmittelbare oder mittelbare Vermarktung, Umwandlung oder Veröffentlichung der Geobasisinformationen bedarf der Zustimmung der zuständigen Vermessungs- und Katasterbehörde (§12 Landesgesetz über das amtliche Vermessungswesen).
Hergestellt durch das Vermessungs- und Katasteramt Westeifel-Mosel.

...

...

...

verb.-Geb.-Verw. Konz
-Bauverwaltung

1 Jan 2021

EINGEGANGEN

