

Auszug aus den Geobasisinformationen

Liegenschaftskarte mit Punktnummern



Rheinland-Pfalz


VERMESSUNGS- UND
KATASTERAMT
WESTEIFEL-MOSEL

Hergestellt am 29.09.2021

Flurstück: 861
Flur: 5
Gemarkung: Wasserliesch

Gemeinde: Wasserliesch
Landkreis: Trier-Saarburg

Im Viertel 24
54470 Bernkastel-Kues

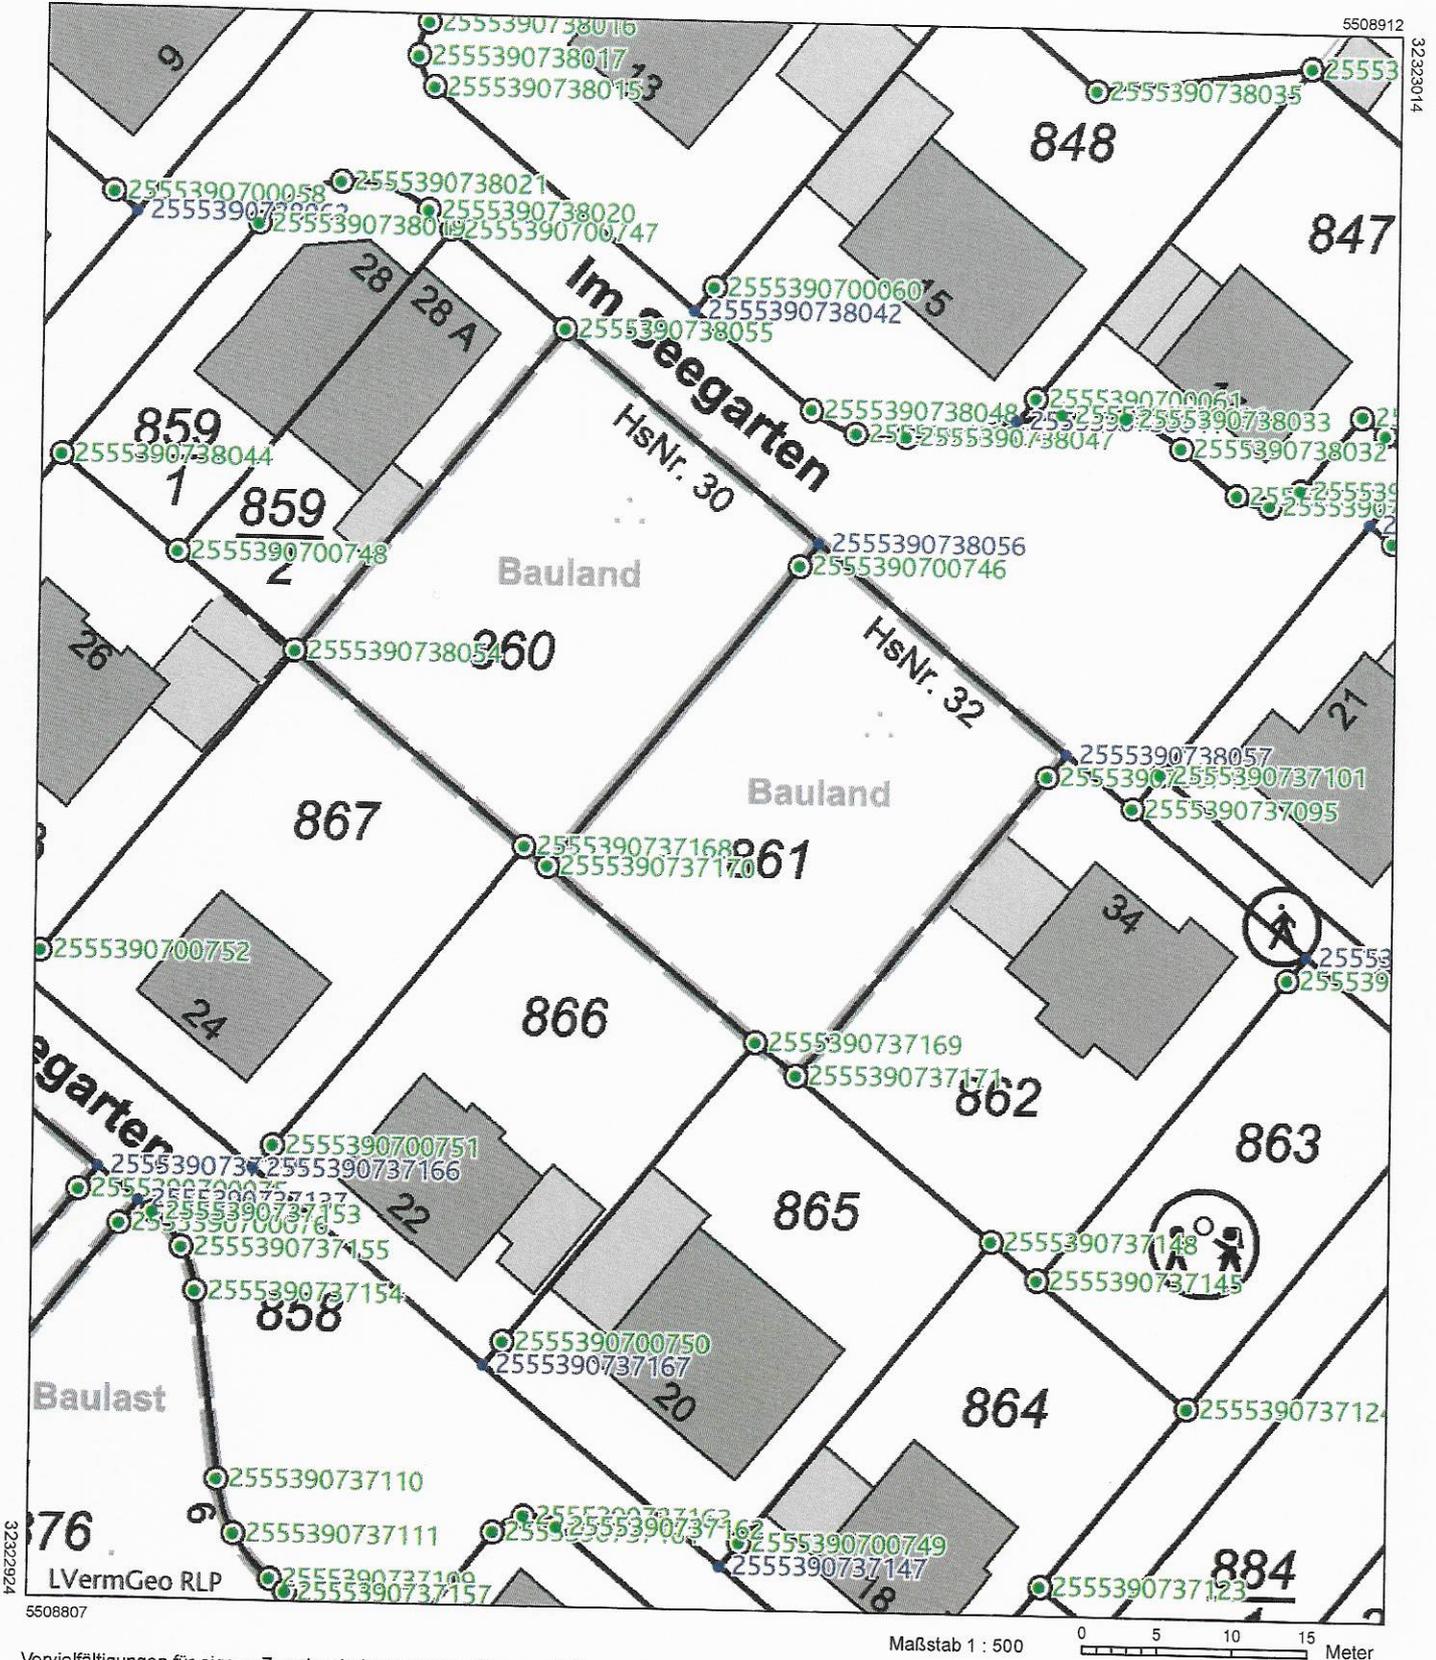

LVermGeo RLP

Maßstab 1 : 500 0 5 10 15 Meter

Vervielfältigungen für eigene Zwecke sind zugelassen. Eine unmittelbare oder mittelbare Vermarktung, Umwandlung oder Veröffentlichung der Geobasisinformationen bedarf der Zustimmung der zuständigen Vermessungs- und Katasterbehörde (§12 Landesgesetz über das amtliche Vermessungswesen).
Hergestellt durch das Vermessungs- und Katasteramt Westeifel-Mosel.