

Auszug aus den Geobasisinformationen

Liegenschaftskarte



Rheinland-Pfalz


VERMESSUNGS- UND
KATASTERAMT
WESTEIFEL-MOSEL

Hergestellt am 10.02.2021

Flurstück: 252/1
Flur: 5
Gemarkung: Wasserliesch

Gemeinde: Wasserliesch
Landkreis: Trier-Saarburg

Im Viertheil 24
54470 Berncastel-Kues

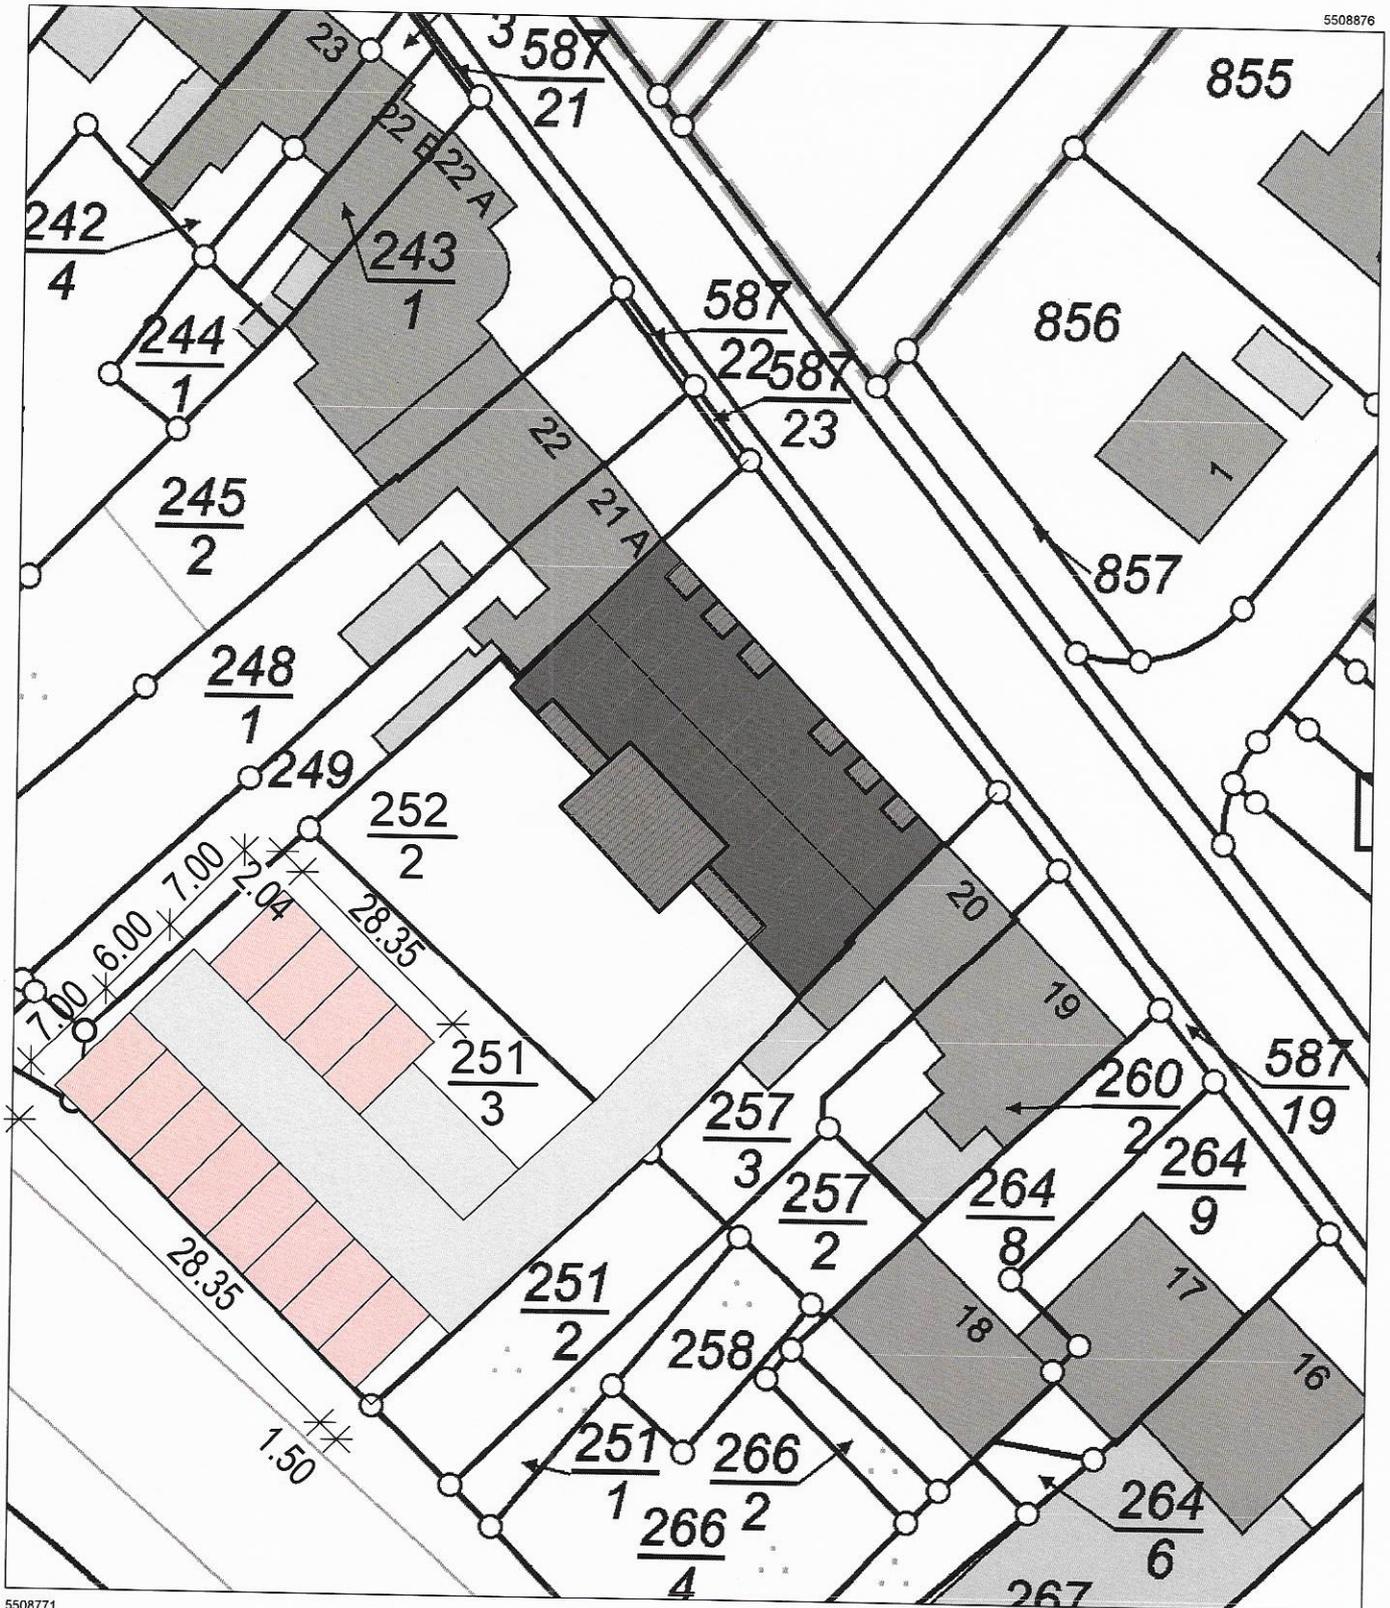


5508876

32322889

32322799

5508771

Maßstab 1 : 500

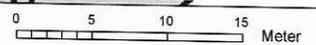

Vervielfältigungen für eigene Zwecke sind zugelassen. Eine unmittelbare oder mittelbare Vermarktung, Umwandlung oder Veröffentlichung der Geobasisinformationen bedarf der Zustimmung der zuständigen Vermessungs- und Katasterbehörde (§12 Landesgesetz über das amtliche Vermessungswesen).

Hergestellt durch das Vermessungs- und Katasteramt Westeifel-Mosel.