

Auszug aus den Geobasisinformationen

Liegenschaftskarte



Rheinland-Pfalz

MESSUNGS- UND
KATASTERAMT
WEISTEIFEL-MOSEL

Hergestellt am 27.01.2022


Flurstück: 155/2
Flur: 3
Gemarkung: Wasserliesch (2768)

Gemeinde: Wasserliesch
Landkreis: Trier-Saarburg

Blattteil 24
0 Bernkastel-Kues

5509433

32322460

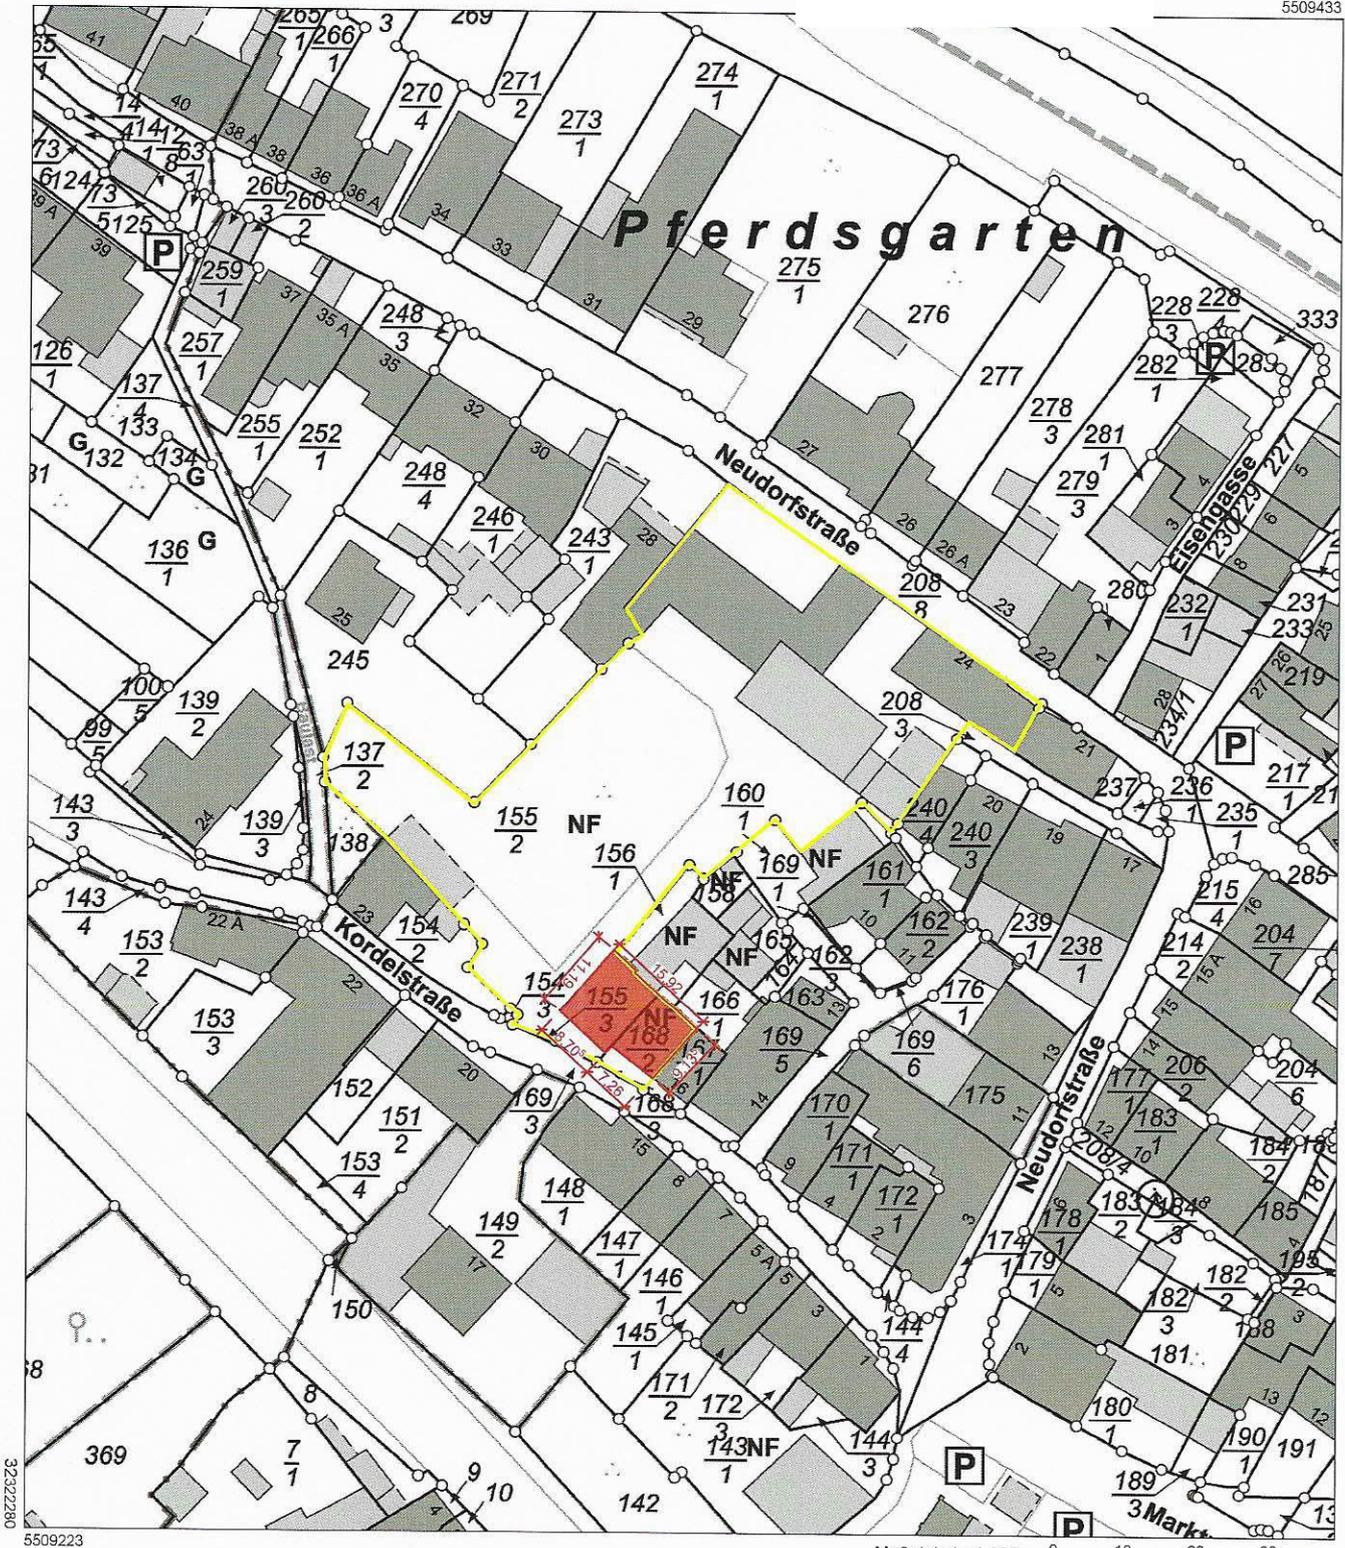

32322280

5509223

Maßstab 1 : 1 000 0 10 20 30 Meter

Vervielfältigungen für eigene Zwecke sind zugelassen. Eine unmittelbare oder mittelbare Vermarktung, Umwandlung oder Veröffentlichung der Geobasisinformationen bedarf der Zustimmung der zuständigen Vermessungs- und Katasterbehörde (§ 12 Landesgesetz über das amtliche Vermessungswesen)

Hergestellt durch das Vermessungs- und Katasteramt Westeifel-Mosel.