Auszug aus den Geobasisinformationen

Liegenschaftskarte

Rheinland-Pfalz
VERMESSUNGS- UND KATASTERAMT WESTEIFEL-MOSEL

Hergestellt am 14.04.2022

Flurstück:	74/1	Gemeinde:	Wasserliesch	Im Viertheil 24
Flur:	3	Landkreis:	Trier-Saarburg	54470 Bernkastel-Kues
Gemarkung:	Wasserliesch (2768)			

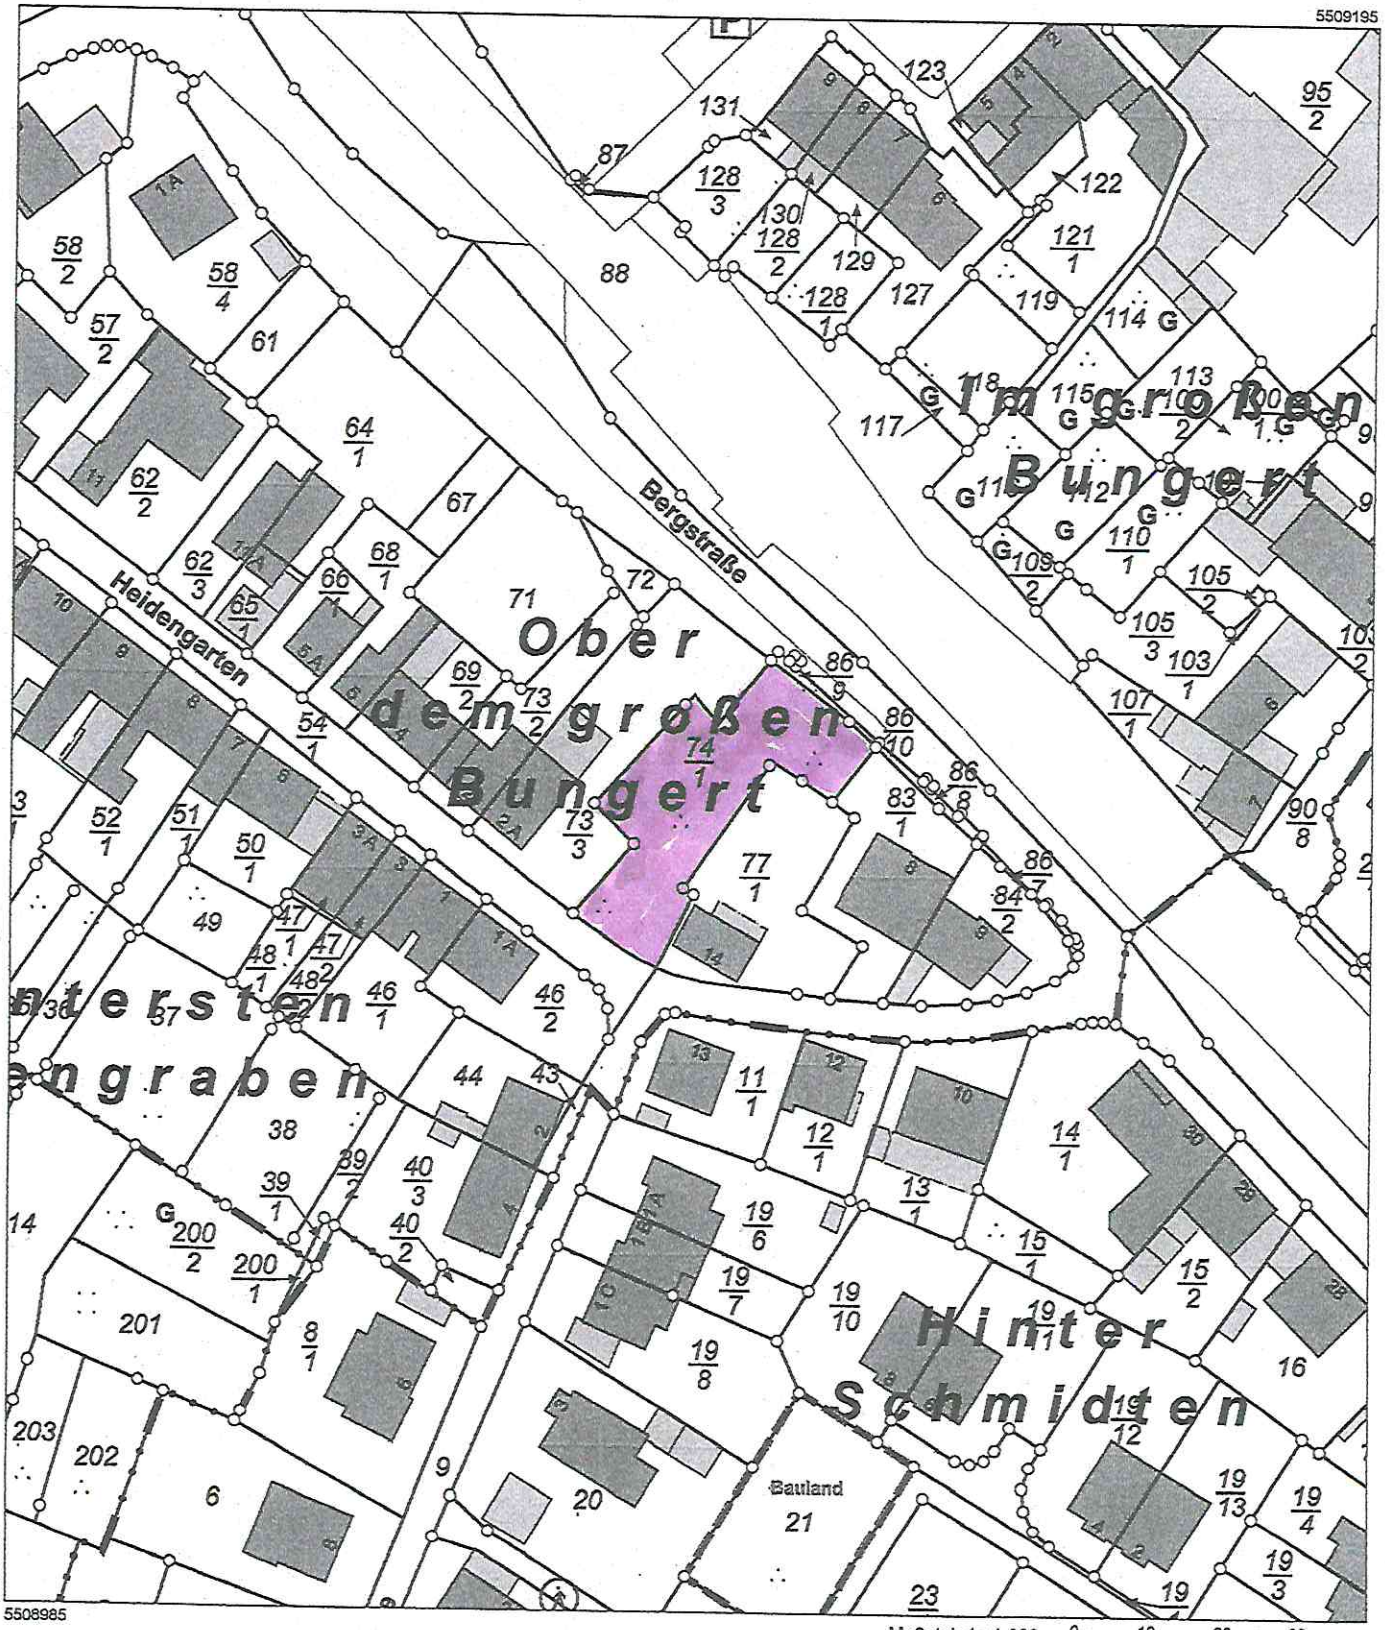

Maßstab 1 : 1 000 0 10 20 30 Meter

Vervielfältigungen für eigene Zwecke sind zugelassen. Eine unmittelbare oder mittelbare Vermarktung, Umwandlung oder Veröffentlichung der Geobasisinformationen bedarf der Zustimmung der zuständigen Vermessungs- und Katasterbehörde (§ 12 Landesgesetz über das amtliche Vermessungswesen)