Auszug aus den Geobasisinformationen

Liegenschaftskarte

RheinlandPfalz
VERMESSUNGS- UND KATASTERAMT WESTEIFEL-MOSEL

Abstandsflächen

Hergestellt am 07.03.2024

Flurstück:	298/2	Gemeinde:	Wasserliesch
Flur:	4	Landkreis:	Trier-Saarburg
Gemarkung:	Wasserliesch (2768)		

Im Viertheil 24
54470 Bernkastel-Kues

5509251

32 322729

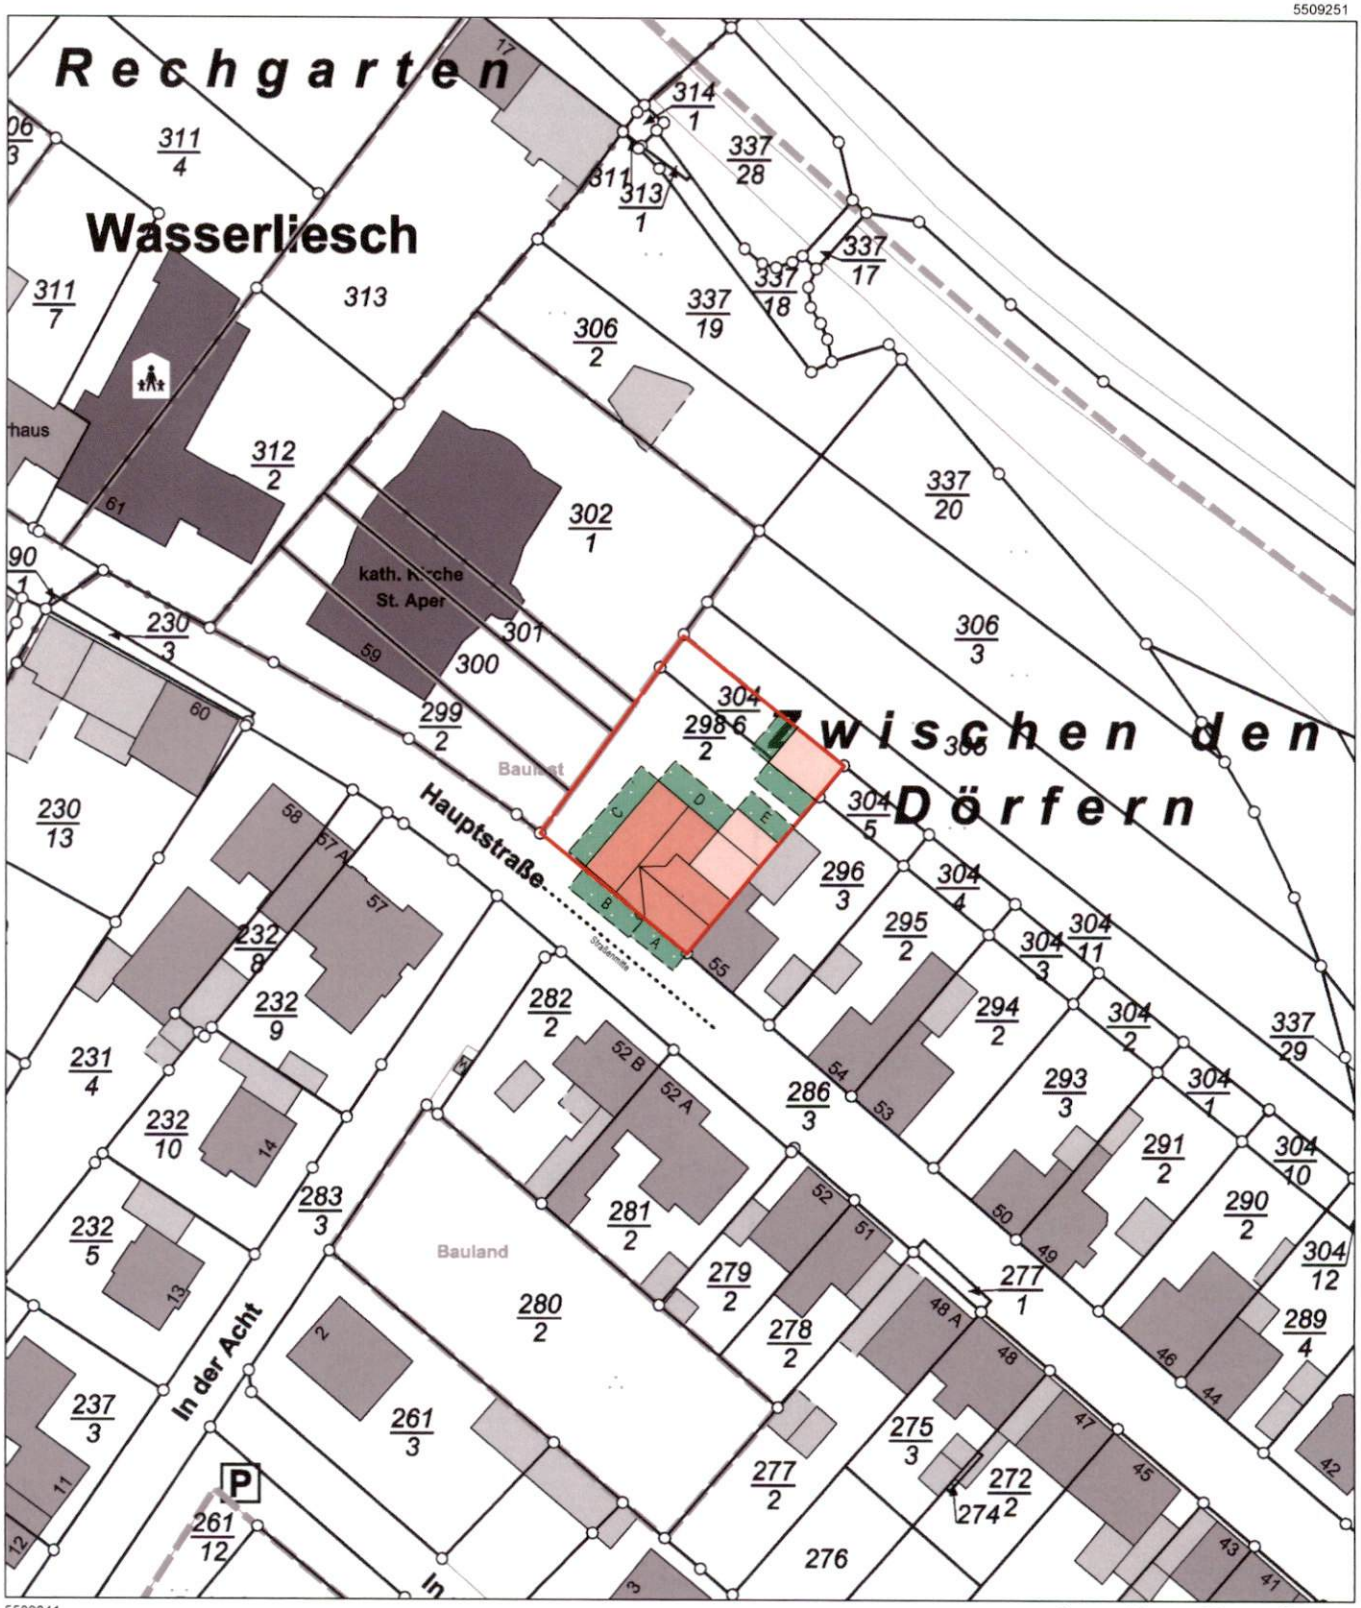

32 322549

5509041

Maßstab 1 : 1 000 — 0 10 20 30 Meter

Vervielfältigungen für eigene Zwecke sind zugelassen. Eine unmittelbare oder mittelbare V ermarktung, Umwandlung oder V eröffentlichung der Geobasisinformationen bedarf der Zustimmung der zuständigen V ermessungs- und Katasterbehörde (§ 12 Landesgesetz über das amtliche V ermessungswesen)

Hergestellt durch das V ermessungs- und Katasteramt W esteifel-Mosel.